

Приложение к распоряжению Росавтодора  
от \_\_\_\_\_ 2022 года № \_\_\_\_\_

**ВНЕСЕНИЕ ИЗМЕНЕНИЙ В ДОКУМЕНТАЦИЮ ПО ПЛАНИРОВКЕ  
ТЕРРИТОРИИ ОБЪЕКТА: «СТРОИТЕЛЬСТВО АВТОМОБИЛЬНОЙ  
ДОРОГИ М-52 «ЧУЙСКИЙ ТРАКТ» - ОТ НОВОСИБИРСКА ЧЕРЕЗ  
БИЙСК ДО ГРАНИЦЫ С МОНГОЛИЕЙ НА УЧАСТКЕ  
НОВОСИБИРСК – ЛИНЕВО (1 ЭТАП КМ 14 - КМ 34),  
НОВОСИБИРСКАЯ ОБЛАСТЬ»**

Проект межевания территории. Основная (утверждаемая) часть

Чертеж межевания территории

01-2021-ПМТ-2



**РЕГИОНАЛЬНЫЙ  
КАДАСТРОВЫЙ  
ЦЕНТР**

Общество с ограниченной ответственностью «Региональный кадастровый центр»  
Почт.адрес: 354000 Россия, г. Сочи, ул. Орджоникидзе 11, оф. 10.1  
ИНН 2320251790 КПП 232001001 ОГРН 1172375078248  
Тел. 8 (862) 444 00 81, +7 918 204 2100  
Email: rkc23@bk.ru  
<http://www.rkc23.ru>

Заказчик – Федеральное казенное учреждение «Федеральное управление автомобильных дорог «Сибирь» Федерального дорожного агентства»

Исполнитель – Общество с ограниченной ответственностью «Региональный кадастровый центр»

Государственный контракт №100-21 от 01.10.2021 (идентификационный код закупки 211540520107154050100101240007112414)

**ВНЕСЕНИЕ ИЗМЕНЕНИЙ В ДОКУМЕНТАЦИЮ ПО ПЛАНИРОВКЕ  
ТЕРРИТОРИИ ОБЪЕКТА: «СТРОИТЕЛЬСТВО АВТОМОБИЛЬНОЙ  
ДОРОГИ М-52 «ЧУЙСКИЙ ТРАКТ» - ОТ НОВОСИБИРСКА ЧЕРЕЗ  
БИЙСК ДО ГРАНИЦЫ С МОНГОЛИЕЙ НА УЧАСТКЕ  
НОВОСИБИРСК – ЛИНЕВО (1 ЭТАП КМ 14 - КМ 34),  
НОВОСИБИРСКАЯ ОБЛАСТЬ»**

Проект межевания территории. Основная (утверждаемая) часть

Чертеж межевания территории

01-2021-ПМТ-2



Заказчик – Федеральное казенное учреждение «Федеральное управление автомобильных дорог «Сибирь» Федерального дорожного агентства»

Исполнитель – Общество с ограниченной ответственностью «Региональный кадастровый центр»

Государственный контракт №100-21 от 01.10.2021 (идентификационный код закупки 211540520107154050100101240007112414)

**ВНЕСЕНИЕ ИЗМЕНЕНИЙ В ДОКУМЕНТАЦИЮ ПО ПЛАНИРОВКЕ  
ТЕРРИТОРИИ ОБЪЕКТА: «СТРОИТЕЛЬСТВО АВТОМОБИЛЬНОЙ  
ДОРОГИ М-52 «ЧУЙСКИЙ ТРАКТ» - ОТ НОВОСИБИРСКА ЧЕРЕЗ  
БИЙСК ДО ГРАНИЦЫ С МОНГОЛИЕЙ НА УЧАСТКЕ  
НОВОСИБИРСК – ЛИНЕВО (1 ЭТАП КМ 14 - КМ 34),  
НОВОСИБИРСКАЯ ОБЛАСТЬ»**

Проект межевания территории. Основная (утверждаемая) часть

Чертеж межевания территории

01-2021-ПМТ-2



Директор

О.Ф. Билавчук

Главный инженер проекта

С.В. Лосев

Изм.	№ док.	Подп.	Дата

Взам. инв. №	
Подл. и дата	
Инв. № подл.	

Шифр документа	Наименование	Примечание
<b>Проект планировки территории. Основная (утверждаемая) часть</b>		
01-2021-ППТ-1	Раздел 1. Проект планировки территории. Графическая часть	
01-2021-ППТ-2	Раздел 2. Положение о размещении линейных объектов. Приложения	
<b>Материалы по обоснованию проекта планировки территории</b>		
01-2021-ППТ-3	Раздел 3. Материалы по обоснованию проекта планировки территории. Графическая часть	
01-2021-ППТ-4	Раздел 4. Материалы по обоснованию проекта планировки территории. Пояснительная записка. Приложения	
<b>Проект межевания территории. Основная (утверждаемая) часть</b>		
01-2021-ПМТ-1	Пояснительная записка. Приложения	
01-2021-ПМТ-2	Чертеж межевания территории	
01-2021-ПМТ-3	Целевое назначение лесов, вид (виды) разрешенного использования лесного участка, количественные и качественные характеристики лесного участка, сведения о нахождении лесного участка в границах особо защитных участков лесов	
<b>Материалы по обоснованию проекта межевания территории</b>		
01-2021-ПМТ-4	Графическая часть	
<b>Схема резервирования земель</b>		
01-2021-СРЗ	Графическая часть. Приложения	

Согласовано

Взам. инв. №

Подп. и дата

Инв. № подл.

01-2021-ПМТ-2

Изм.	Кол.уч	Лист	№ док.	Подп.	Дата

Состав документации  
по планировке территорииРЕГИОНАЛЬНЫЙ  
КАДАСТРОВЫЙ  
ЦЕНТР

Стадия	Лист	Листов
П	1	1





**МИНИСТЕРСТВО ТРАНСПОРТА РОССИЙСКОЙ ФЕДЕРАЦИИ  
ФЕДЕРАЛЬНОЕ ДОРОЖНОЕ АГЕНТСТВО  
(РОСАВТОДОР)  
РАСПОРЯЖЕНИЕ**

22.04.2021

Москва

№ 1545-р

**О подготовке изменений в документацию по планировке территории объекта «Строительство автомобильной дороги М-52 «Чуйский тракт» – от Новосибирска через Бийск до границы с Монголией на участке Новосибирск – Линево (1 этап, км 14 – км 34), Новосибирская область»**

В соответствии со статьей 45 Градостроительного кодекса Российской Федерации, постановлениями Правительства Российской Федерации от 26 июля 2017 г. № 884 «Об утверждении Правил подготовки документации по планировке территории, подготовка которой осуществляется на основании решений уполномоченных федеральных органов исполнительной власти, и принятия уполномоченными федеральными органами исполнительной власти решений об утверждении документации по планировке территории для размещения объектов федерального значения и иных объектов капитального строительства, размещение которых планируется на территориях 2 и более субъектов Российской Федерации», от 1 октября 2020 г. № 1591 «Об утверждении Правил внесения изменений в документацию по планировке территории, указанную в части 18 статьи 45 Градостроительного кодекса Российской Федерации, отмены такой документации или ее отдельных частей, признания отдельных частей такой документации не подлежащими применению и о внесении изменений в Правила подготовки документации по планировке территории, подготовка которой осуществляется на основании решений уполномоченных федеральных органов исполнительной власти, и принятия уполномоченными федеральными органами исполнительной власти решений об утверждении документации по планировке территории для размещения объектов федерального значения и иных объектов капитального строительства, размещение которых планируется на территориях 2 и более субъектов Российской Федерации», от 23 июля 2004 г. № 374 «Об утверждении Положения о Федеральном дорожном агентстве», приказом Минтранса России от 6 июля 2012 г. № 199 «Об утверждении Порядка подготовки документации по планировке территории, предназначенной для размещения автомобильных дорог общего пользования федерального значения» и на основании обращения федерального казенного учреждения «Федеральное управление

34-р 11.05.21

автомобильных дорог «Сибирь» Федерального дорожного агентства» (далее – ФКУ «Сибуправтодор») от 2 апреля 2021 г. № 1059:

1. Принять решение о внесении изменений в документацию по планировке территории объекта «Строительство автомобильной дороги М-52 «Чуйский тракт» – от Новосибирска через Бийск до границы с Монголией на участке Новосибирск – Линево (1 этап, км 14 – км 34), Новосибирская область», утвержденную распоряжением Федерального дорожного агентства от 26 февраля 2019 г. № 468-р, касающуюся участка ПК 132+30 – ПК 331+05 автомобильной дороги М-52 «Чуйский тракт» – от Новосибирска через Бийск до границы с Монголией.


2. ФКУ «Сибуправтодор»:

подготовить изменения в документацию по планировке территории, указанные в пункте 1 настоящего распоряжения, в соответствии с заданием, являющимся приложением к настоящему распоряжению;

представить на утверждение в Росавтодор изменения в документацию по планировке территории, указанные в пункте 1 настоящего распоряжения и разработанные в соответствии с заданием, являющимся приложением к настоящему распоряжению;

в десятидневный срок с момента утверждения настоящего распоряжения обеспечить направление уведомлений о принятии Росавтодором решений, указанных в пункте 1 настоящего распоряжения, главе Раздольненского сельсовета, главе Новолуговского сельсовета, главе Барышевского сельсовета Новосибирского муниципального района, главе города Новосибирск Новосибирской области.

Заместитель руководителя

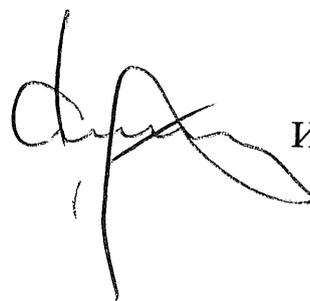

И.В. Костюченко

Заместитель руководителя  
Федерального дорожного агентства



И.В. Костюченко  
2021 г.

### ЗАДАНИЕ

на подготовку изменений в документацию по планировке территории объекта  
«Строительство автомобильной дороги М-52 «Чуйский тракт» – от Новосибирска  
через Бийск до границы с Монголией, на участке Новосибирск – Линево  
(1 этап, км 14 – км 34), Новосибирская область»

№	Параметр проекта	Описание
1.	Наименование работ	Внесение изменений в документацию по планировке территории (проект планировки территории и проект межевания территории) для <u>строительства/реконструкции</u> (нужное подчеркнуть) объектов капитального строительства: «Строительство автомобильной дороги М-52 «Чуйский тракт» – от Новосибирска через Бийск до границы с Монголией на участке Новосибирск – Линево (1 этап, км 14 – км 34), Новосибирская область» на ПК 132+30 – ПК 331+05.
2.	Заказчик	Полное и краткое наименование заказчика Федеральное казенное учреждение «Федеральное управление автомобильных дорог «Сибирь» Федерального дорожного агентства» (ФКУ «Сибуправтодор»)
3.	Исполнитель	Подрядная организация: определяется по результатам размещения госзаказа
4.	Источник финансирования	Федеральный бюджет
5.	Основание для подготовки документации по планировке территории	1. Государственная программа Российской Федерации «Развитие транспортной системы», утвержденная постановлением Правительства Российской Федерации от 20.12.2017 № 1596. 2. Схема территориального планирования Российской Федерации в области федерального транспорта (железнодорожного, воздушного, морского, внутреннего водного транспорта) и автомобильных дорог федерального значения, утвержденная распоряжением Правительства Российской Федерации от 19.03.2013 № 384-р.
6.	Местонахождение и основные характеристики объектов строительства	Российская Федерация, Новосибирская область, город Новосибирск; Новосибирский муниципальный район: Раздольненский сельсовет; Новолуговской сельсовет; Барышевский сельсовет. Местоположение: км 14 – км 34 автомобильной дороги М-52 «Чуйский тракт» – от Новосибирска через Бийск до границы с Монголией, на участке Новосибирск – Линево. Ориентировочная площадь земельного участка – 300 га (уточняется в процессе выполнения работ).
7.	Сроки завершения работ	ноябрь 2021 года.

8.	Основные технические параметры	<p>Проектные характеристики объекта капитального строительства:</p> <table border="0"> <tr><td>1. Категория</td><td>I-в</td></tr> <tr><td>2. Строительная длина, км</td><td>20,000</td></tr> <tr><td>3. Расчетная скорость, км/час</td><td>120</td></tr> <tr><td>4. Число полос движения</td><td>4</td></tr> <tr><td>5. Ширина полосы движения, м</td><td>3,75</td></tr> <tr><td>6. Ширина разделительной полосы, м</td><td>3</td></tr> <tr><td>7. Ширина проезжей части, м</td><td>2x7,5</td></tr> <tr><td>8. Ширина земляного полотна, м</td><td>25,5</td></tr> <tr><td>9. Ширина обочины, м</td><td>3,75</td></tr> <tr><td>10. Тип дорожной одежды</td><td>капитальный</td></tr> <tr><td>11. Вид покрытия</td><td>цементобетон</td></tr> <tr><td>12. Мостовые сооружения, шт./п.м</td><td>7</td></tr> <tr><td>13. Кол-во транспортных развязок</td><td>3</td></tr> </table> <p>в разных уровнях</p>	1. Категория	I-в	2. Строительная длина, км	20,000	3. Расчетная скорость, км/час	120	4. Число полос движения	4	5. Ширина полосы движения, м	3,75	6. Ширина разделительной полосы, м	3	7. Ширина проезжей части, м	2x7,5	8. Ширина земляного полотна, м	25,5	9. Ширина обочины, м	3,75	10. Тип дорожной одежды	капитальный	11. Вид покрытия	цементобетон	12. Мостовые сооружения, шт./п.м	7	13. Кол-во транспортных развязок	3
1. Категория	I-в																											
2. Строительная длина, км	20,000																											
3. Расчетная скорость, км/час	120																											
4. Число полос движения	4																											
5. Ширина полосы движения, м	3,75																											
6. Ширина разделительной полосы, м	3																											
7. Ширина проезжей части, м	2x7,5																											
8. Ширина земляного полотна, м	25,5																											
9. Ширина обочины, м	3,75																											
10. Тип дорожной одежды	капитальный																											
11. Вид покрытия	цементобетон																											
12. Мостовые сооружения, шт./п.м	7																											
13. Кол-во транспортных развязок	3																											
9.	Исходные данные	<p>1. Результаты инженерных изысканий прошлых лет (инженерно-геодезических, инженерно-геологических, инженерно-гидрологических, инженерно-экологических изысканий и т.д.).</p> <p>2. Основные проектные решения (с выделением элементов планировочной структуры подлежащей застройке территории в связи со строительством автомобильной дороги).</p> <p>3. Дополнительные данные, необходимые для разработки документации по планировке территории в соответствии с требованиями Градостроительного кодекса Российской Федерации.</p>																										
10.	Цель работы и задачи	<p>1. Корректировка инженерных изысканий.</p> <p>2. Разработка проекта планировки территории. Изготовление чертежей проекта планировки территории. Формирование материалов по обоснованию проекта планировки территории (пояснительная записка, материалы в графической форме).</p> <p>3. Разработка проекта межевания территории. Изготовление чертежей проекта межевания территории. Формирование материалов по обоснованию проекта межевания территории.</p> <p>4. Составление перечня кадастровых номеров земельных участков, которые полностью или частично расположены в границах размещаемой автомобильной дороги или объекта дорожного хозяйства.</p>																										
11.	Требования к выполнению и содержанию работ	<p>Внесение изменений в документацию по планировке территории объекта «Строительство автомобильной дороги М-52 «Чуйский тракт» – от Новосибирска через Бийск до границы с Монголией на участке Новосибирск – Линево (1 этап, км 14 – км 34), Новосибирская область» выполнить в соответствии с требованиями действующего законодательства Российской Федерации, а именно:</p> <p>Градостроительного кодекса Российской Федерации; Земельного кодекса Российской Федерации; Водного кодекса Российской Федерации; Лесного кодекса Российской Федерации; Федерального закона от 08.11.2007 № 257-ФЗ «Об автомобильных дорогах и о дорожной деятельности в Российской Федерации и о внесении изменений в отдельные законодательные акты Российской Федерации»; Федерального закона от 13.07.2015 № 218-ФЗ «О государственной регистрации недвижимости»;</p>																										

постановления Правительства РФ от 02.09.2009 № 717 «О нормах отвода земель для размещения автомобильных дорог и (или) объектов дорожного сервиса»;

постановления Правительства РФ от 07.03.2017 № 269 «Об утверждении перечня случаев, при которых для строительства, реконструкции линейного объекта не требуется подготовка документации по планировке территории»;

постановления Правительства РФ от 31.03.2017 № 402 «Об утверждении Правил выполнения инженерных изысканий, необходимых для подготовки документации по планировке территории, перечня видов инженерных изысканий, необходимых для подготовки документации по планировке территории, и о внесении изменений в постановление Правительства Российской Федерации от 19 января 2006 г. № 20»;

постановления Правительства РФ от 12.05.2017 № 564 «Об утверждении Положения о составе и содержании проектов планировки территории, предусматривающих размещение одного или нескольких линейных объектов»;

постановления Правительства РФ от 26.07.2017 № 884 «Об утверждении Правил подготовки документации по планировке территории, подготовка которой осуществляется на основании решений уполномоченных федеральных органов исполнительной власти, и принятия уполномоченными федеральными органами исполнительной власти решений об утверждении документации по планировке территории для размещения объектов федерального значения и иных объектов капитального строительства, размещение которых планируется на территориях 2 и более субъектов Российской Федерации»;

постановления Правительства РФ от 01.10.2020 № 1591 «Об утверждении Правил внесения изменений в документацию по планировке территории, указанную в части 18 статьи 45 Градостроительного кодекса Российской Федерации, отмены такой документации или ее отдельных частей, признания отдельных частей такой документации не подлежащими применению и о внесении изменений в Правила подготовки документации по планировке территории, подготовка которой осуществляется на основании решений уполномоченных федеральных органов исполнительной власти, и принятия уполномоченными федеральными органами исполнительной власти решений об утверждении документации по планировке территории для размещения объектов федерального значения и иных объектов капитального строительства, размещение которых планируется на территориях 2 и более субъектов Российской Федерации»;

приказа Минтранса РФ от 06.07.2012 № 199 «Об утверждении Порядка подготовки документации по планировке территории, предназначенной для размещения автомобильных дорог общего пользования федерального значения»;

приказа Минтранса РФ от 13.01.2010 № 4 «Об установлении и использовании придорожных полос автомобильных дорог федерального значения»;

приказа Минтранса РФ от 18.08.2020 № 313 «Об утверждении Порядка установления и использования полос отвода автомобильных дорог федерального значения»;

приказа Минстроя России от 25.04.2017 № 738/пр «Об утверждении видов элементов планировочной структуры»;

приказа Минстроя России от 25.04.2017 № 740/пр «Об установлении случаев подготовки и требований к подготовке, входящей в состав материалов по обоснованию проекта планировки террито-

		<p>рии схемы вертикальной планировки, инженерной подготовки и инженерной защиты территории»;          приказа Минстроя России от 25.04.2017 № 739/пр «Об утверждении требований к цифровым топографическим картам и цифровым топографическим планам, используемым при подготовке графической части документации по планировке территории»;          государственных регламентов, норм, правил, стандартов, а также исходных данных, технических условий и требований, выданных органами государственного надзора и заинтересованными организациями при согласовании места размещения объекта строительства;          письмо ФГБУ «ФКП Росреестра» от 15.06.2015 г. № 11-1836-КЛ.          При разработке проекта планировки учитывать территориальное планирование субъекта Российской Федерации, муниципального образования.          Чертежи проекта планировки территории представляются на топографической подоснове (масштаб 1:1000) в масштабе М 1:1000; 1:2000.          Чертежи проекта межевания территории представляются на топографической подоснове (масштаб 1:1000) в масштабе М 1:1000; 1:2000.</p>
12.	Состав и содержание работ	<p>Документацию по планировке территории выполнить в следующем составе:</p> <p><b>1. Проект планировки территории.</b>  <i>Раздел 1</i> «Проект планировки территории. Графическая часть» включает в себя:          чертеж красных линий (масштаб 1:1000; 1:2000);          чертеж границ зон планируемого размещения линейных объектов (масштаб 1:1000; 1:2000);          чертеж границ зон планируемого размещения линейных объектов, подлежащих переносу (переустройству) из зон планируемого размещения линейных объектов (масштаб 1:1000; 1:2000).          Дополнительно в проекте планировки территории должны быть отображены границы зон планируемого размещения объектов дорожного сервиса, иных зданий и сооружений, необходимых для содержания автомобильной дороги общего пользования федерального значения с учетом соблюдения соответствующих норм и требований к их размещению.          Объединение нескольких чертежей в один допускается при условии обеспечения читаемости линий и условных обозначений графических материалов.  <i>Раздел 2</i> «Положение о размещении линейных объектов» должен содержать следующую информацию:          а) наименование, основные характеристики (категория, протяженность, проектная мощность, пропускная способность, грузонапряженность, интенсивность движения) и назначение планируемых для размещения линейных объектов;          б) перечень субъектов Российской Федерации, перечень муниципальных районов, городских округов в составе субъектов Российской Федерации, перечень поселений, населенных пунктов, внутригородских территорий городов федерального значения, на территориях которых устанавливаются зоны планируемого размещения линейных объектов;          в) перечень координат характерных точек границ зон планируемого размещения линейных объектов;          г) перечень координат характерных точек границ зон планируемо-</p>

го размещения линейных объектов, подлежащих переносу (перестройке) из зон планируемого размещения линейных объектов; д) предельные параметры разрешенного строительства, реконструкции объектов капитального строительства, входящих в состав линейных объектов в границах зон их планируемого размещения:

минимальные отступы от границ земельных участков в целях определения мест допустимого размещения объектов капитального строительства, которые входят в состав линейных объектов и за пределами которых запрещено строительство таких объектов, в границах каждой зоны планируемого размещения объектов капитального строительства, входящих в состав линейных объектов; требования к архитектурным решениям объектов капитального строительства, входящих в состав линейных объектов, в границах каждой зоны планируемого размещения таких объектов, расположенной в границах территории исторического поселения федерального или регионального значения, с указанием:

требований к объемно-пространственным, архитектурно-стилистическим и иным характеристикам таких объектов, влияющим на их внешний облик и (или) на композицию, а также на силуэт застройки исторического поселения;

е) информация о необходимости осуществления мероприятий по защите сохраняемых объектов капитального строительства (здание, строение, сооружение, объекты, строительство которых не завершено), существующих и строящихся на момент подготовки проекта планировки территории, а также объектов капитального строительства, планируемых к строительству в соответствии с ранее утвержденной документацией по планировке территории, от возможного негативного воздействия в связи с размещением линейных объектов;

ж) информация о необходимости осуществления мероприятий по сохранению объектов культурного наследия от возможного негативного воздействия в связи с размещением линейных объектов;

з) информация о необходимости осуществления мероприятий по охране окружающей среды;

и) информация о необходимости осуществления мероприятий по защите территории от чрезвычайных ситуаций природного и техногенного характера, в том числе по обеспечению пожарной безопасности и гражданской обороне.

#### **Материалы по обоснованию проекта планировки территории.**

*Раздел 3 «Материалы по обоснованию проекта планировки территории. Графическая часть» должен быть представлен в виде схем, выполненных на цифровом топографическом плане.*

*«Материалы по обоснованию проекта планировки территории. Графическая часть» содержит следующие схемы:*

а) схема расположения элементов планировочной структуры (территорий, занятых линейными объектами и (или) предназначенных для размещения линейных объектов) (масштаб 1:10000; 1:25000);

б) схема использования территории в период подготовки проекта планировки территории (масштаб 1:1000; 1:2000);

в) схема организации улично-дорожной сети и движения транспорта (масштаб 1:1000; 1:2000);

г) схема вертикальной планировки территории, инженерной подготовки и инженерной защиты территории (масштаб 1:1000; 1:2000);

д) схема границ территорий объектов культурного наследия (масштаб 1:1000; 1:2000);

- е) схема границ зон с особыми условиями использования территорий (масштаб 1:1000; 1:2000);  
 ж) схема границ территорий, подверженных риску возникновения чрезвычайных ситуаций природного и техногенного характера (пожар, взрыв, химическое, радиоактивное заражение, затопление, подтопление, оползень, карсты, эрозия и т.д.) (масштаб 1:1000; 1:2000);  
 з) схема конструктивных и планировочных решений (масштаб 1:1000; 1:2000);

иные материалы для обоснования положений по планировке территории.

*Раздел 4 «Материалы по обоснованию проекта планировки территории. Пояснительная записка» содержит:*

а) описание природно-климатических условий территории, в отношении которой разрабатывается проект планировки территории;

б) обоснование определения границ зон планируемого размещения линейных объектов;

в) обоснование определения границ зон планируемого размещения линейных объектов, подлежащих переносу (переустройству) из зон планируемого размещения линейных объектов;

г) обоснование определения предельных параметров застройки территории в границах зон планируемого размещения объектов капитального строительства, входящих в состав линейных объектов;

д) ведомость пересечений границ зон планируемого размещения линейного объекта (объектов) с сохраняемыми объектами капитального строительства (здание, строение, сооружение, объект, строительство которого не завершено), существующими и строящимися на момент подготовки проекта планировки территории;

е) ведомость пересечений границ зон планируемого размещения линейного объекта (объектов) с объектами капитального строительства, строительство которых запланировано в соответствии с ранее утвержденной документацией по планировке территории;

ж) ведомость пересечений границ зон планируемого размещения линейного объекта (объектов) с водными объектами (в том числе с водотоками, водоемами, болотами и т.д.).

Обязательным приложением к разделу 4 «Материалы по обоснованию проекта планировки территории. Пояснительная записка» являются:

а) материалы и результаты инженерных изысканий, используемые при подготовке проекта планировки территории, с приложением документов, подтверждающих соответствие лиц, выполнивших инженерные изыскания, требованиям части 2 статьи 47 Градостроительного кодекса Российской Федерации;

б) программа и задание на проведение инженерных изысканий, используемые при подготовке проекта планировки территории;

в) исходные данные, используемые при подготовке проекта планировки территории;

г) решение о подготовке документации по планировке территории с приложением задания.

## **2. Проект межевания территории.**

### **Основная часть**

1) Текстовая часть проекта межевания территории включает в себя:

а) перечень и сведения о площади образуемых земельных участков, в том числе возможные способы их образования;

б) перечень и сведения о площади образуемых земельных участ-

ков, которые будут отнесены к территориям общего пользования или имуществу общего пользования, в том числе в отношении которых предполагаются резервирование и (или) изъятие для государственных или муниципальных нужд;

в) вид разрешенного использования образуемых земельных участков в соответствии с проектом планировки территории;

г) целевое назначение лесов, вид (виды) разрешенного использования лесного участка, количественные и качественные характеристики лесного участка, сведения о нахождении лесного участка в границах особо защитных участков лесов (в случае, если подготовка проекта межевания территории осуществляется в целях определения местоположения границ образуемых и (или) изменяемых лесных участков);

д) сведения о границах территории (в формате \*.mid, \*.mif для внесения сведений в ЕГРН), в отношении которой утвержден проект межевания, содержащие перечень координат характерных точек этих границ в системе координат, используемой для ведения Единого государственного реестра недвижимости. Координаты характерных точек границ территории, в отношении которой утвержден проект межевания, определяются в соответствии с требованиями к точности определения координат характерных точек границ, установленных в соответствии с Градостроительным кодексом Российской Федерации для территориальных зон.

2) Чертеж межевания территории отображаются (масштаб 1:1000; 1:2000):

а) границы планируемых и существующих элементов планировочной структуры;

б) красные линии, утвержденные в составе проекта планировки территории;

в) линии отступа от красных линий в целях определения мест допустимого размещения зданий, строений, сооружений;

г) границы образуемых и (или) изменяемых земельных участков, условные номера образуемых земельных участков, в том числе в отношении которых предполагаются их резервирование и (или) изъятие для государственных или муниципальных нужд;

д) местоположение существующих объектов капитального строительства;

е) границы планируемых санитарно-защитных зон.

ж) границы публичных сервитутов, установленных в соответствии с законодательством Российской Федерации;

з) границы публичных сервитутов, подлежащих установлению в соответствии с законодательством Российской Федерации;

и) границы зон с особыми условиями использования территорий, установленные в соответствии с законодательством Российской Федерации;

к) границы зон с особыми условиями использования территорий, подлежащие установлению, изменению в связи с размещением линейных объектов;

л) границы зон с особыми условиями использования территорий, подлежащие установлению, изменению в связи с размещением линейных объектов, подлежащих реконструкции в связи с их переносом из зон планируемого размещения линейных объектов либо в границах зон планируемого размещения линейных объектов.

**Материалы по обоснованию проекта межевания территории** включают в себя чертежи, на которых отображаются:

1) границы существующих земельных участков;

		<p>2) границы зон с особыми условиями использования территорий;</p> <p>3) местоположение существующих объектов капитального строительства;</p> <p>4) границы особо охраняемых природных территорий;</p> <p>5) границы территорий объектов культурного наследия;</p> <p>6) границы лесничеств, лесопарков, участковых лесничеств, лесных кварталов, лесотаксационных выделов или частей лесотаксационных выделов (при их наличии).</p> <p><b>3. Схема резервирования земель</b> необходимых для размещения объекта капитального строительства федерального значения (схема земельных участков должна содержать необходимые для внесения в государственный кадастр недвижимости сведения о земельных участках (их частях): площадь, координаты поворотных точек резервируемой территории).</p> <p>Дополнительно к схеме резервирования земель должна быть приложена следующая информация:</p> <p>1) перечень кадастровых номеров земельных участков, которые полностью или частично попадают в границы планируемого размещения объекта федерального значения для целей резервирования;</p> <p>2) сведения о разрешенном использовании, площади и правообладателях земельных участков, предназначенных для размещения объекта капитального строительства федерального значения.</p>
13.	<p>Формы представления документации по планировке территории, требования к оформлению, комплектации и передаче материалов заказчику</p>	<p>После утверждения документации по планировке территории материалы представляются в составе:</p> <ul style="list-style-type: none"> <li>- 2 экземпляра документации на бумажном носителе;</li> <li>- 1 экземпляр документации на электронном носителе (CD и DVD диск, флэш-накопитель).</li> </ul> <p>Документы на электронном носителе передаются в форматах, в которых они разрабатывались и должны быть доступны для редактирования.</p> <p>Наименование файлов и папок на электронном носителе должно совпадать с наименованием документов на бумажном носителе.</p> <p>Форматы электронных документов:</p> <ul style="list-style-type: none"> <li>- текстовые материалы, расчеты, графики – в форматах, совместимых с Microsoft Office (*.doc, xls, pdf);</li> <li>- графические материалы (чертежи и схемы) – в формате, совместимом с Autocad, Mapinfo, Panorama;</li> <li>- прочие графические материалы – в форматах jpg, tiff, pdf.</li> </ul>

**Заказчик:**

Начальник ФКУ «Сибуправтодор»

\_\_\_\_\_

\_\_\_\_\_

\_\_\_\_\_

\_\_\_\_\_ А. Тулеев

« \_\_\_\_\_ » \_\_\_\_\_ г.



**Согласовано:**

Начальник Управления  
земельно-имущественных отношений  
Федерального дорожного агентства

\_\_\_\_\_ А.И. Соколовский

« \_\_\_\_\_ » \_\_\_\_\_ 2021 г.



МИНИСТЕРСТВО ТРАНСПОРТА РОССИЙСКОЙ ФЕДЕРАЦИИ  
ФЕДЕРАЛЬНОЕ ДОРОЖНОЕ АГЕНТСТВО  
(РОСАВТОДОР)  
РАСПОРЯЖЕНИЕ

30.06.2021

Москва

№ 2431-р

**О внесении изменений в некоторые акты  
Федерального дорожного агентства**

В соответствии с постановлением Правительства Российской Федерации от 26 июля 2017 г. № 884 «Об утверждении Правил подготовки документации по планировке территории, подготовка которой осуществляется на основании решений уполномоченных федеральных органов исполнительной власти, и принятия уполномоченными федеральными органами исполнительной власти решений об утверждении документации по планировке территории для размещения объектов федерального значения и иных объектов капитального строительства, размещение которых планируется на территориях 2 и более субъектов Российской Федерации»:

Внести изменения в некоторые акты Федерального дорожного агентства согласно приложению к настоящему распоряжению.

Заместитель руководителя

И.В. Костюченко

Е.В. Забродина  
(495) 870-99-23 (доб. 50-231)

РОСАВТОДОР



Расп. № 2431 – р  
от 30.06.2021

Приложение к распоряжению  
Федерального дорожного агентства  
от 30.06.2021 № 2431-р

**Изменения, которые вносятся в некоторые акты Федерального  
дорожного агентства**

1. В распоряжении Федерального дорожного агентства от 6 апреля 2021 г. № 1202-р «О подготовке изменений в документацию по планировке территории объекта «Реконструкция автомобильной дороги М-9 «Балтия» – от Москвы через Волоколамск до границы с Латвийской Республикой (на Ригу) на участке км 17+910 – км 83+068, Московская область I этап строительства км 17+910 – км 50+016»:

1) дополнить пунктом 2 следующего содержания:

«2. Утвердить задание на подготовку изменений в документацию по планировке территории согласно приложению к настоящему распоряжению (далее – Задание).»;

2) пункт 2 считать пунктом 3 и изложить его в следующей редакции:

«3. ФКУ «Центравтомагистраль»:

подготовить изменения в документацию по планировке территории, указанные в пункте 1 настоящего распоряжения, в соответствии с Заданием;

представить на утверждение в Росавтодор изменения в документацию по планировке территории, указанные в пункте 1 настоящего распоряжения и разработанные в соответствии с Заданием;

в десятидневный срок с момента утверждения настоящего распоряжения обеспечить направление уведомлений о принятии Росавтодором решений, указанных в пункте 1 настоящего распоряжения, а также Задания главе сельского поселения Барвихинское Одинцовского городского округа, главе городского округа Красногорск, главе городского округа Истра Московской области.».

2. В распоряжении Федерального дорожного агентства от 8 апреля 2021 г. № 1267-р «О подготовке изменений в документацию по планировке территории объекта «Строительство и реконструкция автомобильной дороги М-5 «Урал» от Москвы через Рязань, Пензу, Самару, Уфу до Челябинска. Реконструкция

автомобильной дороги М-5 «Урал» – от Москвы через Рязань, Пензу, Самару, Уфу до Челябинска на участке км 19 – км 28+000, Московская область»:

1) дополнить пунктом 2 следующего содержания:

«2. Утвердить задание на подготовку изменений в документацию по планировке территории согласно приложению к настоящему распоряжению (далее – Задание).»;

2) пункт 2 считать пунктом 3 и изложить его в следующей редакции:

«3. ФКУ «Центравтомагистраль»:

подготовить изменения в документацию по планировке территории, указанные в пункте 1 настоящего распоряжения, в соответствии с Заданием;

представить на утверждение в Росавтодор изменения в документацию по планировке территории, указанные в пункте 1 настоящего распоряжения и разработанные в соответствии с Заданием;

в десятидневный срок с момента утверждения настоящего распоряжения обеспечить направление уведомления о принятии Росавтодором решений, указанных в пункте 1 настоящего распоряжения, а также Задания главе городского округа Люберцы Московской области.».

3. В распоряжении Федерального дорожного агентства от 13 апреля 2021 г. № 1349-р «О подготовке изменений в документацию по планировке территории объекта «Строительство и реконструкция автомобильной дороги М-21 Волгоград – Каменск-Шахтинский до границы с Украиной (на Днепропетровск, Кишинев). Реконструкция автомобильной дороги А-260 Волгоград – Каменск-Шахтинский – граница с Украиной км 11+000 – км 24+500, Волгоградская область»:

1) дополнить пунктом 2 следующего содержания:

«2. Утвердить задание на подготовку изменений в документацию по планировке территории согласно приложению к настоящему распоряжению (далее – Задание).»;

2) пункт 2 считать пунктом 3 и изложить его в следующей редакции:

«3. ФКУ Упрдор Москва – Волгоград:

подготовить изменения в документацию по планировке территории, указанные в пункте 1 настоящего распоряжения, в соответствии с Заданием;

представить на утверждение в Росавтодор изменения в документацию по планировке территории, указанные в пункте 1 настоящего распоряжения и разработанные в соответствии с Заданием;

в десятидневный срок с момента утверждения настоящего распоряжения обеспечить направление уведомлений о принятии Росавтодором решений, указанных в пункте 1 настоящего распоряжения, а также Задания главе Краснопахаревского сельского поселения Городищенского муниципального

района, главе муниципального образования городской округ город-герой Волгоград Волгоградской области.».

4. В распоряжении Федерального дорожного агентства от 13 апреля 2021 г. № 1350-р «О подготовке изменений в документацию по планировке территории объекта «Строительство и реконструкция участков автомобильной дороги М-6 «Каспий» – из Москвы (от Каширы) через Тамбов, Волгоград до Астрахани. Реконструкция автомобильной дороги Р-22 «Каспий» автомобильная дорога М-4 «Дон» – Тамбов – Волгоград – Астрахань на участке км 903+500 – км 922+000, Волгоградская область»:

1) дополнить пунктом 2 следующего содержания:

«2. Утвердить задание на подготовку изменений в документацию по планировке территории согласно приложению к настоящему распоряжению (далее – Задание).»;

2) пункт 2 считать пунктом 3 и изложить его в следующей редакции:

«3. ФКУ Упрдор Москва – Волгоград:

подготовить изменения в документацию по планировке территории, указанные в пункте 1 настоящего распоряжения, в соответствии с Заданием;

представить на утверждение в Росавтодор изменения в документацию по планировке территории, указанные в пункте 1 настоящего распоряжения и разработанные в соответствии с Заданием;

в десятидневный срок с момента утверждения настоящего распоряжения обеспечить направление уведомлений о принятии Росавтодором решений, указанных в пункте 1 настоящего распоряжения, а также Задания главе Котлубанского сельского поселения Городищенского района, главе Краснодонского сельского поселения Иловлинского района Волгоградской области.».

5. В распоряжении Федерального дорожного агентства от 16 апреля 2021 г. № 1464-р «О подготовке изменений в документацию по планировке территории объекта «Скоростная автомобильная дорога Москва – Нижний Новгород – Казань. Строительство скоростной автомобильной дороги Москва – Нижний Новгород – Казань»:

1) дополнить пунктом 2 следующего содержания:

«2. Утвердить задание на подготовку изменений в документацию по планировке территории согласно приложению к настоящему распоряжению (далее – Задание).»;

2) пункт 2 считать пунктом 3 и изложить его в следующей редакции:

«3. Государственной компании «Российские автомобильные дороги»:

подготовить изменения в документацию по планировке территории, указанные в пункте 1 настоящего распоряжения, в соответствии с Заданием;

представить на утверждение в Росавтодор изменения в документацию по планировке территории, указанные в пункте 1 настоящего распоряжения и разработанные в соответствии с заданием;

в десятидневный срок с момента утверждения настоящего распоряжения обеспечить направление уведомлений о принятии Росавтодором решений, указанных в пункте 1 настоящего распоряжения, а также задания главе сельского поселения Мошокское Судогодского района, главе сельского поселения Малышевское Селивановского района Владимирской области.».

6. В распоряжении Федерального дорожного агентства от 16 апреля 2021 г. № 1465-р «О подготовке изменений в документацию по планировке территории объекта «Строительство и реконструкция участков автомобильной дороги «Колыма» – строящаяся дорога от Якутска до Магадана. Реконструкция автомобильной дороги Р-504 «Колыма» Якутск – Магадан км 1121 – км 1142, Республика Саха (Якутия)»:

1) дополнить пунктом 2 следующего содержания:

«2. Утвердить задание на подготовку изменений в документацию по планировке территории согласно приложению к настоящему распоряжению (далее – задание).»;

2) пункт 2 считать пунктом 3 и изложить его в следующей редакции:

«3. ФКУ Упрдор «Вилуй»:

подготовить изменения в документацию по планировке территории, указанные в пункте 1 настоящего распоряжения, в соответствии с заданием;

представить на утверждение в Росавтодор изменения в документацию по планировке территории, указанные в пункте 1 настоящего распоряжения и разработанные в соответствии с заданием;

в десятидневный срок с момента утверждения настоящего распоряжения обеспечить направление уведомления о принятии Росавтодором решений, указанных в пункте 1 настоящего распоряжения, а также задания главе муниципального образования «Поселок Артык» муниципального района Оймяконский улус (район) Республики Саха (Якутия).».

7. В распоряжении Федерального дорожного агентства от 16 апреля 2021 г. № 1466-р «О подготовке изменений в документацию по планировке территории объекта «Строительство и реконструкция участков автомобильной дороги Р-22 «Каспий» автомобильная дорога М-4 «Дон» – Тамбов – Волгоград – Астрахань. Строительство автомобильной дороги Р-22 «Каспий» автомобильная дорога М-4 «Дон» – Тамбов – Волгоград – Астрахань на участке обхода г. Волгограда, Волгоградская область» 1-й этап»:

1) дополнить пунктом 2 следующего содержания:

«2. Утвердить задание на подготовку документации по планировке территории согласно приложению к настоящему распоряжению (далее – Задание).»;

2) пункт 2 считать пунктом 3 и изложить его в следующей редакции:

«3. ФКУ Упрдор Москва – Волгоград:

представить на утверждение в Росавтодор документацию по планировке территории, разработанную в соответствии с Заданием;

в десятидневный срок с момента утверждения настоящего распоряжения обеспечить направление уведомлений о принятии Росавтодором решения, указанного в пункте 1 настоящего распоряжения, а также Задания главе Кировского сельского поселения, главе Большечепурниковского сельского поселения Светлоярского муниципального района, главе муниципального образования городской округ город-герой Волгоград Волгоградской области.».

8. В распоряжении Федерального дорожного агентства от 16 апреля 2021 г. № 1494-р «О подготовке документации по планировке территории участков автомобильной дороги общего пользования федерального значения М-5 «Урал» Москва – Рязань – Пенза – Самара – Уфа – Челябинск, км 1609+000 – км 1651+000, км 1688+000 – км 1707+000, км 1747+000 – км 1782+000 в Челябинской области»:

1) дополнить пунктом 2 следующего содержания:

«2. Утвердить:

2.1. Задание на выполнение инженерных изысканий для подготовки документации по планировке территории согласно приложению № 1 к настоящему распоряжению (далее – Задание № 1);

2.2. Задание на подготовку документации по планировке территории согласно приложению № 2 к настоящему распоряжению (далее – Задание № 2).»;

2) пункт 2 считать пунктом 3 и изложить его в следующей редакции:

«3. ФКУ Упрдор «Южный Урал»:

выполнить инженерные изыскания для подготовки документации по планировке территории в соответствии с Заданием № 1;

представить на утверждение в Росавтодор документацию по планировке территории, разработанную в соответствии с Заданием № 2 к настоящему распоряжению;

в десятидневный срок с момента утверждения настоящего распоряжения обеспечить направление уведомлений о принятии Росавтодором решения, указанного в пункте 1 настоящего распоряжения, а также Заданий № 1, 2 главе Саткинского городского поселения Саткинского муниципального района, главе Юрюзанского городского поселения Катав-Ивановского муниципального района, главе Миасского городского округа, главе Усть-Катавского городского округа,

главе Златоустовского городского округа Челябинской области, главе Ишимбаевского сельсовета Салаватского района Республики Башкортостан;

в течение 5 рабочих дней со дня получения материалов и результатов инженерных изысканий, предусмотренных Заданием № 1, обеспечить направление их копий в уполномоченные органы в соответствии с пунктом 2 Правил представления материалов и результатов инженерных изысканий, подлежащих размещению в государственных информационных системах обеспечения градостроительной деятельности, Едином государственном фонде данных о состоянии окружающей среды, ее загрязнении, утвержденных постановлением Правительства Российской Федерации от 22 апреля 2017 г. № 485 (далее – Правила);

в срок не более чем один месяц со дня выполнения инженерных изысканий, предусмотренных Заданием № 1, обеспечить в соответствии с пунктом 2(1) Правил направление материалов и результатов инженерных изысканий в уполномоченные органы.».

9. В распоряжении Федерального дорожного агентства от 16 апреля 2021 г. № 1495-р «О подготовке изменений в документацию по планировке территории объекта «Строительство и реконструкция участков автомобильной дороги «Колыма» – строящаяся дорога от Якутска до Магадана. Реконструкция автомобильной дороги Р-504 «Колыма» Якутск – Магадан км 662 – км 692, Республика Саха (Якутия)»:

1) дополнить пунктом 2 следующего содержания:

«2. Утвердить задание на подготовку изменений в документацию по планировке территории согласно приложению к настоящему распоряжению (далее – Задание).»;

2) пункт 2 считать пунктом 3 и изложить его в следующей редакции:

«3. ФКУ Упрдор «Виллой»:

подготовить изменения в документацию по планировке территории, указанные в пункте 1 настоящего распоряжения, в соответствии с Заданием;

представить на утверждение в Росавтодор изменения в документацию по планировке территории, указанные в пункте 1 настоящего распоряжения и разработанные в соответствии с Заданием;

в десятидневный срок с момента утверждения настоящего распоряжения обеспечить направление уведомления о принятии Росавтодором решений, указанных в пункте 1 настоящего распоряжения, а также Задания главе муниципального образования «Теплоключевской наслег» Томпонского района Республики Саха (Якутия).».

10. В распоряжении Федерального дорожного агентства от 22 апреля 2021 г. № 1575-р «О подготовке изменений в документацию по планировке территории

объекта «Строительство автомобильной дороги М-52 «Чуйский тракт» – от Новосибирска через Бийск до границы с Монголией на участке Новосибирск – Линево (1 этап, км 14 – км 34), Новосибирская область»:

1) дополнить пунктом 2 следующего содержания:

«2. Утвердить задание на подготовку изменений в документацию по планировке территории согласно приложению к настоящему распоряжению (далее – Задание).»;

2) пункт 2 считать пунктом 3 и изложить его в следующей редакции:

«3. ФКУ «Сибуправтодор»:

подготовить изменения в документацию по планировке территории, указанные в пункте 1 настоящего распоряжения, в соответствии с Заданием;

представить на утверждение в Росавтодор изменения в документацию по планировке территории, указанные в пункте 1 настоящего распоряжения и разработанные в соответствии с Заданием;

в десятидневный срок с момента утверждения настоящего распоряжения обеспечить направление уведомлений о принятии Росавтодором решений, указанных в пункте 1 настоящего распоряжения, а также Задания главе Раздольненского сельсовета, главе Новолуговского сельсовета, главе Барышевского сельсовета Новосибирского муниципального района, главе города Новосибирск Новосибирской области.».

11. В распоряжении Федерального дорожного агентства от 30 апреля 2021 г. № 1770-р «О подготовке документации по планировке территории объекта «Расходы на мероприятия по повышению уровня обустройства автомобильных дорог федерального значения. Устройство стационарного электрического освещения на автомобильной дороге М-2 «Крым» Москва – Тула – Орел – Курск – Белгород – граница с Украиной на участке км 156+200 – км 177+292, Тульская область»:

1) дополнить пунктом 2 следующего содержания:

«2. Утвердить задание на подготовку документации по планировке территории согласно приложению к настоящему распоряжению (далее – Задание).»;

2) пункт 2 считать пунктом 3 и изложить его в следующей редакции:

«3. ФКУ Упрдор Москва – Харьков:

представить на утверждение в Росавтодор документацию по планировке территории, разработанную в соответствии с Заданием;

в десятидневный срок с момента утверждения настоящего распоряжения обеспечить направление уведомления о принятии Росавтодором решения, указанного в пункте 1 настоящего распоряжения, а также Задания главе муниципального образования город Тула Тульской области.».



- УСЛОВНЫЕ ОБОЗНАЧЕНИЯ**
- ГРАНИЦЫ**
- границы территории, в отношении которой утверждены проект межевания территории, планируемой земельной планировочной структуры территории, зонная линейная граница и линия градостроительной или развлекательной линейного объекта
  - граница муниципального района (город)
  - граница сельского поселения
  - граница населенного пункта
  - граница Новосибирской территории
  - граница красной линии, утвержденных в составе проекта межевания территории линии отступа от красной линии, в целях определения мест размещения объектов размещения зданий, строений, сооружений
  - граница кадастровых объектов по сведениям ЕГРН
  - граница земельных участков по сведениям ЕГРН
  - граница здания, сооружения, объекта незавершенного строительства по сведениям ЕГРН

- ГРАНИЦЫ ОБРАЗУЕМЫХ ИЛИ ИЗМЕНЯЕМЫХ ЗЕМЕЛЬНЫХ ЧАСТЕЙ, В ТОМ ЧИСЛЕ ПЛАНИРУЕМЫХ К РЕЗЕРВИРОВАНИЮ ДЛЯ ГОСУДАРСТВЕННЫХ НУЖД**
- земельные участки для размещения объектов капитального строительства (автономной дороги федерального значения)
  - земельные участки на период строительства и/или для линейных объектов, подлежащих реконструкции в связи с изменением их местоположения
  - земельные участки для подбора земельного участка для размещения объекта капитального строительства (автономной дороги)
  - земельные участки на период строительства автономной дороги
  - земельные участки для подбора земельного участка для подбора земельного участка для размещения объекта размещения объектов освещения автономной дороги

- ТРАНСПОРТНАЯ ИНФРАСТРУКТУРА ПЛАНИРУЕМАЯ**
- проектируемая ось и линия автономной дороги
  - проектируемые откосы автономной дороги
  - проектируемые пересечения и примыкания автономной дороги с другими дорогами и элементами улично-дорожной сети
  - проектируемая водопроводная труба
  - водосток
  - проектируемые опоры освещения с элементами светотехники
  - проектируемые опоры освещения с фонарями светотехники
  - проектируемая кабельная ЛЭП 0,4 кВ в зоне в траншее
  - проектируемая кабельная ЛЭП 0,4 кВ в канале из трубы
  - проектируемая кабельная ЛЭП 10 кВ в траншее
  - проектируемая кабельная ЛЭП 10 кВ в кабельном канале

- ТРАНСПОРТНАЯ ИНФРАСТРУКТУРА СУЩЕСТВУЮЩАЯ**
- железная дорога
  - автономная дорога

- ИНЖЕНЕРНАЯ ИНФРАСТРУКТУРА СУЩЕСТВУЮЩАЯ**
- существующие воздушные линии электропередачи
  - существующие кабельные линии электропередачи
  - существующий газопровод
  - существующая кабельная линия связи
  - существующий водопровод
  - существующая канализация

- ГРАНИЦЫ ЗОН С ОСОБЫМИ УСЛОВИЯМИ ИСПОЛЬЗОВАНИЯ ТЕРРИТОРИИ, УСТАНОВЛЕННЫХ В СООТВЕТСТВИИ С ЗАКОНОДАТЕЛЬСТВОМ РОССИЙСКОЙ ФЕДЕРАЦИИ**
- зона зеленых территорий, озеленения и озеленяемой р. об. в нижнем бьефе Новосибирского водохранилища: озеленяемая территория подбора 0,7% обеспеченности в границах с Новосибирской Новосибирской области
  - зона зеленых территорий, озеленения и озеленяемой р. об. в нижнем бьефе Новосибирского водохранилища: озеленяемая территория подбора 0,7% обеспеченности в границах с Новосибирской Новосибирской области
  - прибрежная защитная полоса
  - береговая полоса
  - санитарно-защитная зона предприятий, сооружений и иных объектов
  - охранная зона элеваторного пункта
  - охранная зона линий электропередачи ВЛ-0,4 кВ
  - охранная зона линий электропередачи ВЛ-10 кВ
  - охранная зона линий электропередачи ВЛ-110 кВ
  - охранная зона линий электропередачи ВЛ-220 кВ
  - охранная зона кабельные линии 0,4 кВ
  - охранная зона трансформаторной подстанции
  - охранная зона линии и сооружений связи, радиорелейных
  - охранная зона газопроводов
  - охранная зона газораспределительных сетей
  - прибрежная полоса автономной дороги регионального значения «Новосибирск - Ленинск-Кузнецкий» в границах ПДП в Новосибирском районе Новосибирской области

- ГРАНИЦЫ ЗОН С ОСОБЫМИ УСЛОВИЯМИ ИСПОЛЬЗОВАНИЯ ТЕРРИТОРИИ, ПОДЛЕЖАЩИЕ УСТАНОВЛЕНИЮ, ИЗМЕНЕНИЮ В СВЯЗИ С РАЗМЕЩЕНИЕМ ЛИНЕЙНЫХ ОБЪЕКТОВ, ПОДЛЕЖАЩИХ РЕКОНСТРУКЦИИ В СВЯЗИ С ИХ ПЕРЕНОСОМ ИЗ ЗОН ПЛАНИРУЕМОГО РАЗМЕЩЕНИЯ ЛИНЕЙНЫХ ОБЪЕКТОВ ЛИБО В ГРАНИЦАХ ЗОН ПЛАНИРУЕМОГО РАЗМЕЩЕНИЯ ЛИНЕЙНЫХ ОБЪЕКТОВ**
- охранная зона воздушной линии электропередачи
  - охранная зона кабельной линии электропередачи
  - охранная зона канализации
  - охранная зона водопровода
  - охранная зона кабельной линии связи
  - охранная зона газопровода
  - зона минимальных расстояний газопровода
  - границы прибрежной полосы автономной дороги федерального значения
  - характерная точка границы прибрежной полосы автономной дороги федерального значения

- ПОЯСНИТЕЛЬНЫЕ НАДПИСИ**
- Новосибирская область: наименование субъекта РФ
  - Новосибирский район: наименование района
  - Новосибирский район: наименование муниципального образования
  - с/пос. Новосибирское: наименование населенного пункта
  - р. Иня: наименование реки
  - Новосибирская территория: наименование территории
  - Новосибирская территория: наименование государственного участка
  - квартал № 1: номер квартала, номер участка
  - кадастровый номер земельного участка по сведениям ЕГРН
  - кадастровый номер здания, сооружения, объекта незавершенного строительства по сведениям ЕГРН
  - номер кадастрового квартала

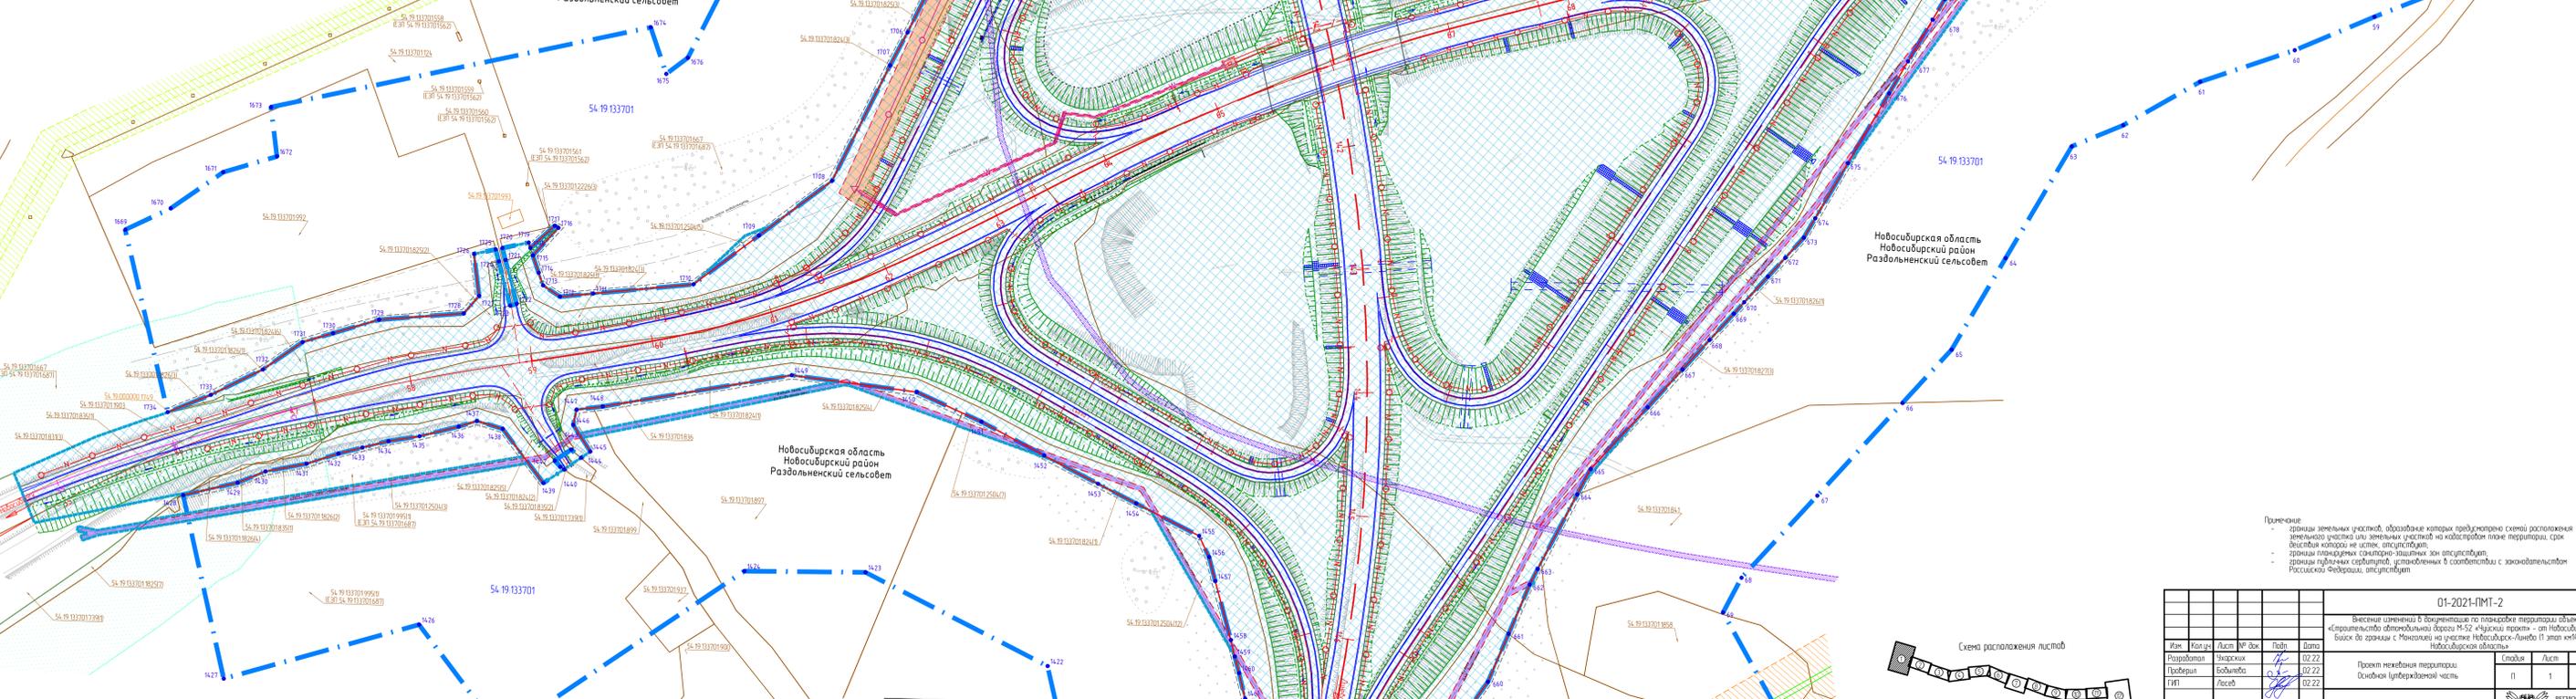


Схема расположения листов

Имя	Колос	Лист	№ док	Дата	01-2021-ПМТ-2
Разработчик	Зарухин	Лист	№ док	Дата	02.22
Проверил	Войлова	Лист	№ док	Дата	02.22
ГИП	Лосев	Лист	№ док	Дата	02.22

Примечание:  
 - границы земельных участков, образование которых предусмотрено схемой расположения земельного участка или земельных участков на кадастровом плане территории, срок действия которых не истек, отсутствуют;  
 - границы планировочных санитарно-защитных зон отсутствуют;  
 - границы публичных сервитутов, установленные в соответствии с законодательством Российской Федерации, отсутствуют


Весеннее изменение в документацию по планировке территории объекта «Строительство автономной дороги М52 «Чуйский тракт» на участке Новосибирск - Ленинск II этап км 14 - км 31, Новосибирская область»

Проект межевания территории. Основная утверждаемая часть

Чертеж нежилой территории, М 1:2000

РЕГИОНАЛЬНЫЙ КАДАСТРОВЫЙ ЦЕНТР

Формат А0

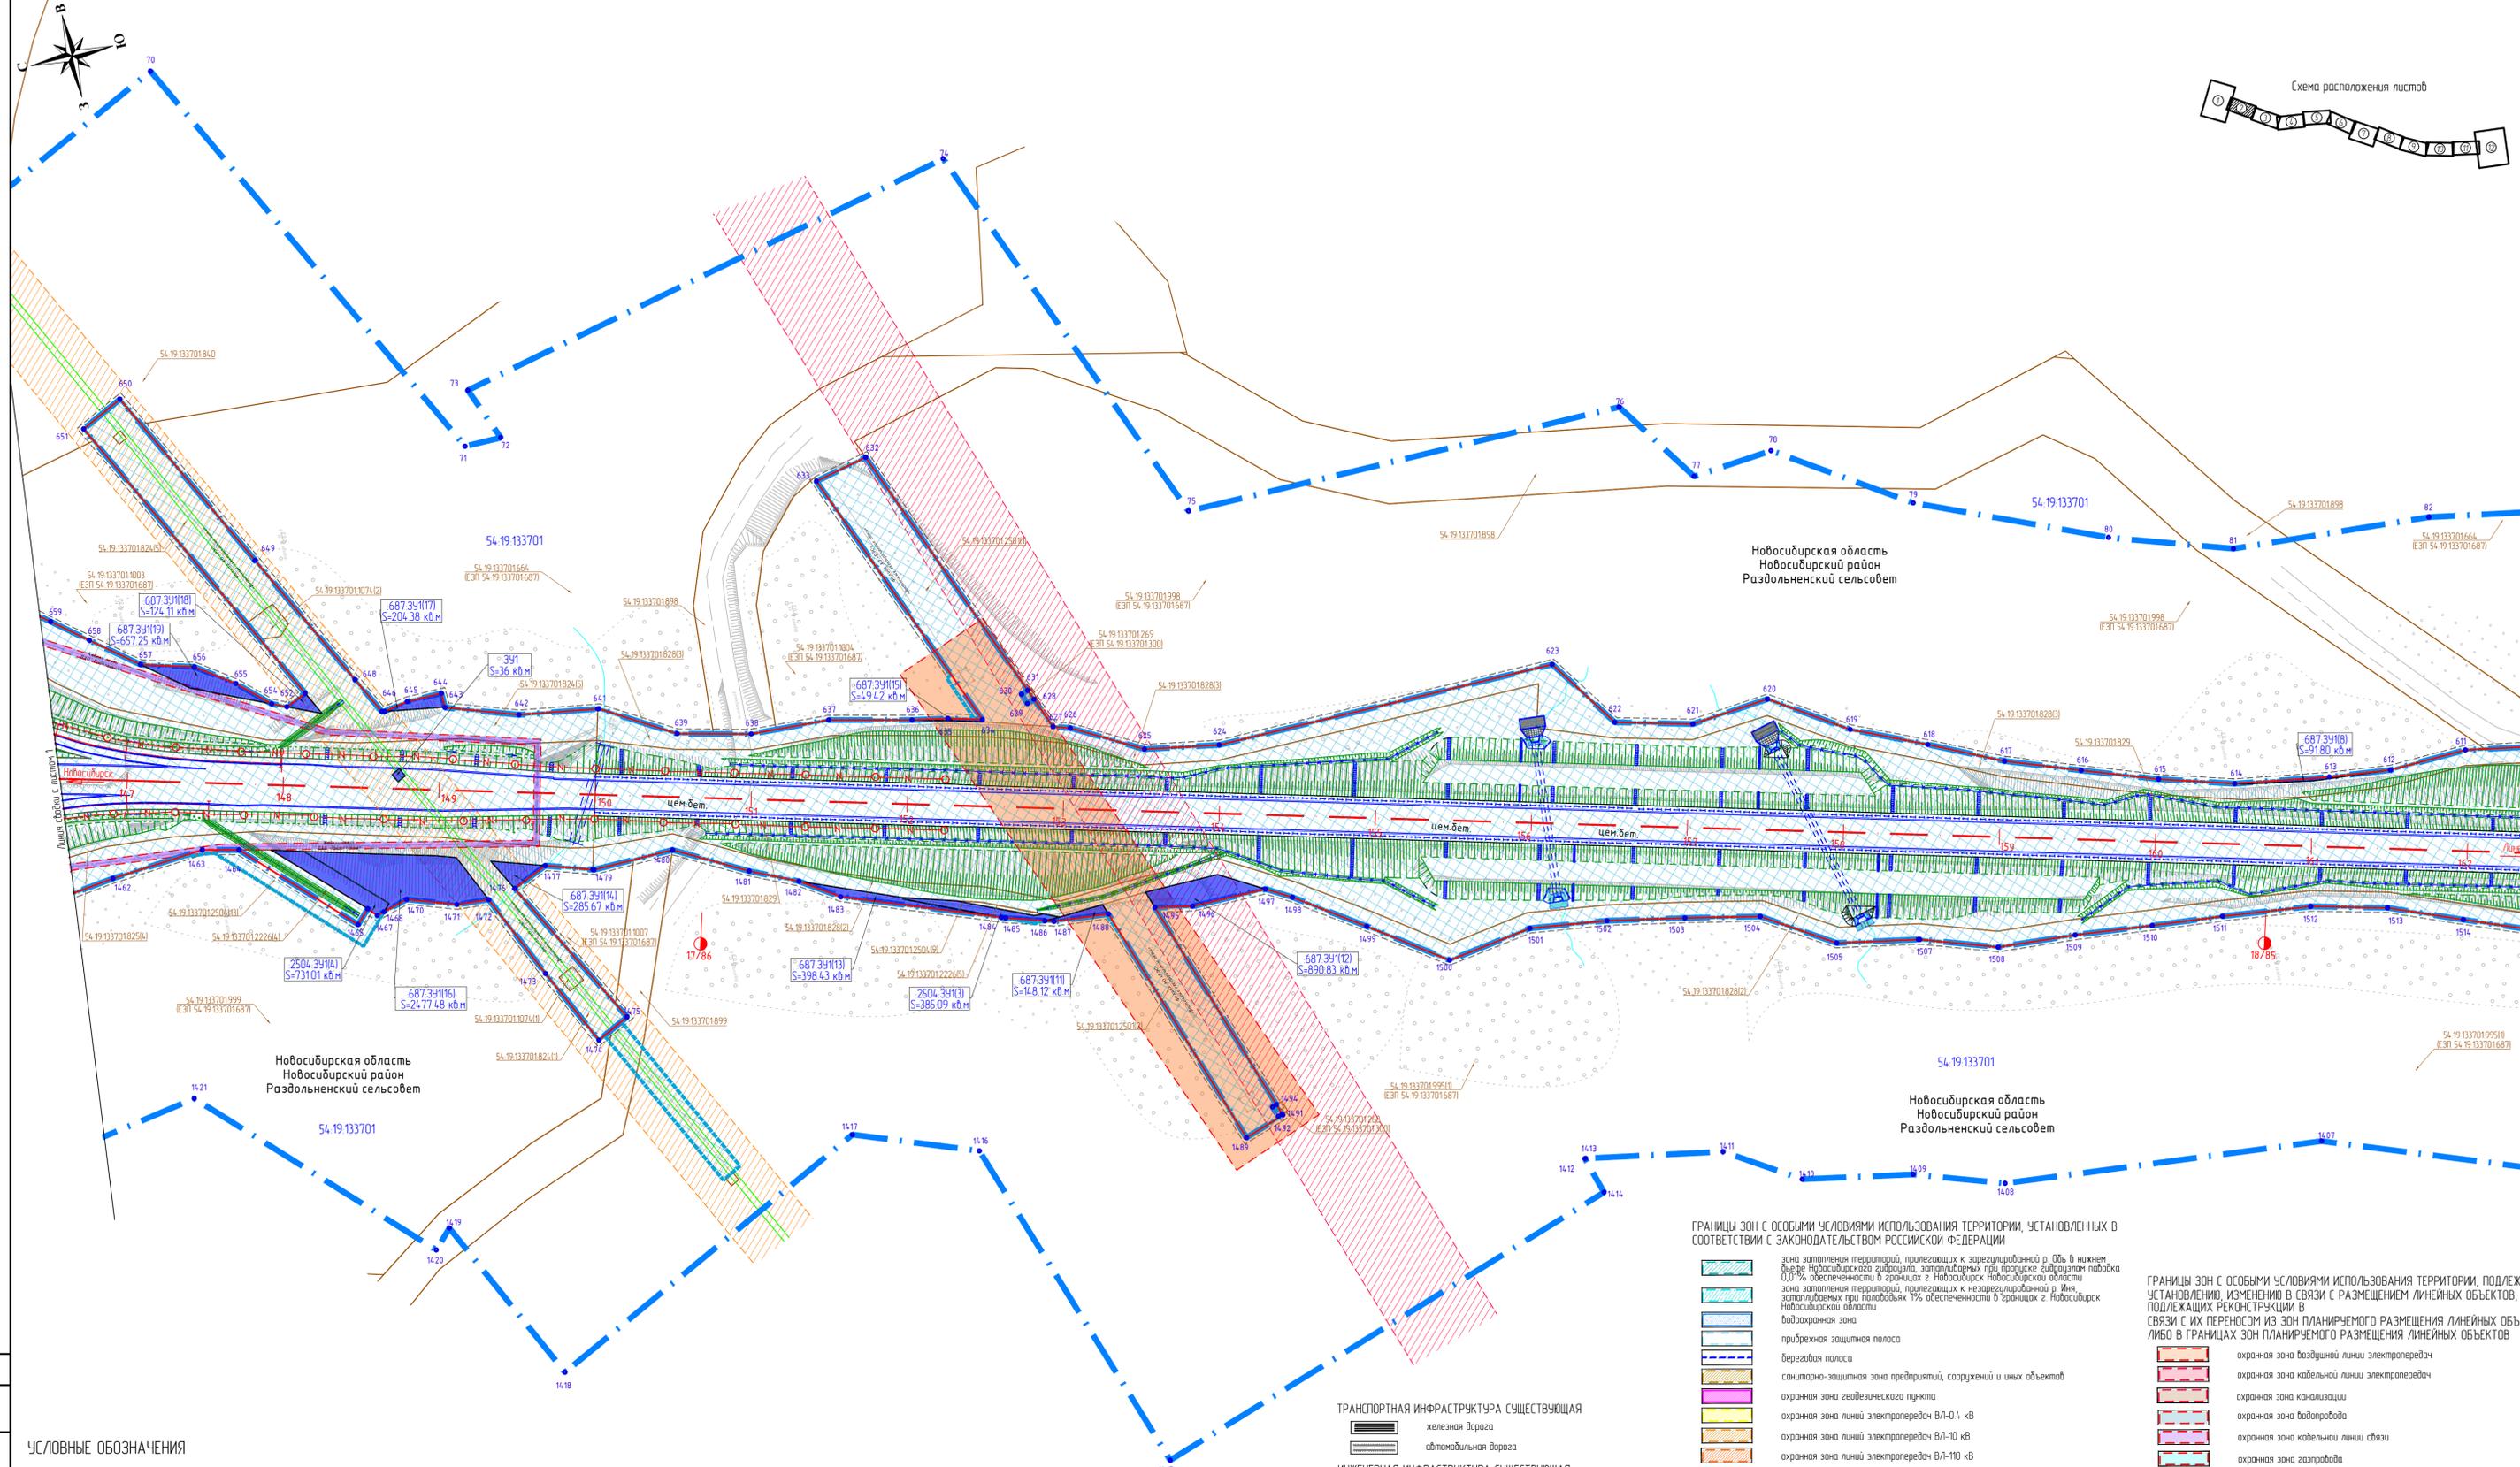

- УСЛОВНЫЕ ОБОЗНАЧЕНИЯ**
- ГРАНИЦЫ**
- границы территорий, в отношении которых утвержден проект межевания
  - границы планируемых элементов планировочной структуры территории, занятая линейным объектом и (или) предназначенная для размещения линейного объекта
  - граница муниципального района (город)
  - граница сельского поселения
  - граница населенного пункта
  - граница Новосибирского лесничества
  - граница красных линий, утвержденных в составе проекта планировки территории
  - границы зданий, строений, сооружений
  - границы кадастровых кварталов по сведениям ЕГРН
  - граница земельных участков по сведениям ЕГРН
  - граница здания, сооружения, объекта незавершенного строительства по сведениям ЕГРН

- ГРАНИЦЫ ОБРАЗУЕМЫХ ИЛИ ИЗМЕНЯЕМЫХ ЗЕМЕЛЬНЫХ УЧАСТКОВ, В ТОМ ЧИСЛЕ ПЛАНИРУЕМЫЕ К РЕЗЕРВИРОВАНИЮ ДЛЯ ГОСУДАРСТВЕННЫХ НУЖД**
- 215.391 S=231 кв.м
  - 215.391 S=231 кв.м
  - 215.391 S=231 кв.м
  - 215.391 S=231 кв.м

- ТРАНСПОРТНАЯ ИНФРАСТРУКТУРА СУЩЕСТВУЮЩАЯ**
- железная дорога
  - автомобильная дорога
- ИНЖЕНЕРНАЯ ИНФРАСТРУКТУРА СУЩЕСТВУЮЩАЯ**
- существующие воздушные линии электропередачи
  - существующие кабельные линии электропередачи
  - существующий газопровод
  - существующая кабельная линия связи
  - существующий водопровод
  - существующая канализация
- ТРАНСПОРТНАЯ ИНФРАСТРУКТУРА ПЛАНИРУЕМАЯ**
- проектируемая ось и пункты автомобильной дороги
  - проектируемые откосы автомобильной дороги
  - проектируемые пересечения и примыкания автомобильной дороги с другими дорогами и элементами улично-дорожной сети
  - проектируемая водопроводная труба
  - вадосвод
  - проектируемые опоры освещения с односторонними светильниками
  - проектируемые опоры освещения с двусторонними светильниками
  - проектируемая кабельная ЛЭП 0,4 кВ в земле в границе проектируемой кабельной ЛЭП 0,4 кВ в канале из труб
  - проектируемая одноствопная ж/д опора ВЛ-10 кВ
  - проектируемая угловая, анкерная опора ВЛ-10 кВ
  - проектируемый кабель ЛЭП-10 кВ в траншее
  - проектируемый кабель ЛЭП-10 кВ в кабельном канале

- Пояснительные надписи:**
- Новосибирская область - наименование субъекта РФ
  - Новосибирский район - наименование района
  - Барышевский сельсовет - наименование муниципального образования
  - село Новолеуовое - наименование населенного пункта
  - р. Иня - наименование реки
  - Новосибирское лесничество - наименование лесничества
  - Исхой лесхозослесобственный участок - наименование лесхозослесобственного участка
  - квартал 1, выдел 25 - номер квартала, номер выдела
  - 54.19.164.601.215 - кадастровый номер земельного участка по сведениям ЕГРН
  - 54.19.000000.2161 - кадастровый номер здания, сооружения, объекта незавершенного строительства по сведениям ЕГРН
  - 54.19.164.601 - номер кадастрового квартала

- ГРАНИЦЫ ЗОН С ОСОБЫМИ УСЛОВИЯМИ ИСПОЛЬЗОВАНИЯ ТЕРРИТОРИИ, УСТАНОВЛЕННЫХ В СООТВЕТСТВИИ С ЗАКОНОДАТЕЛЬСТВОМ РОССИЙСКОЙ ФЕДЕРАЦИИ**
- зона заповедия территорий, прилегающих к регулируемой р. Обь в нижнем дельте Новосибирского гидроузла, заповедных при пропуске гидроузлом паводка 0,07% обеспеченности в границах г. Новосибирск Новосибирской области
  - зона заповедия территории, прилегающих к неарегулируемой р. Иня, заповедных при паводках 7% обеспеченности в границах г. Новосибирск Новосибирской области
  - водоохранная зона
  - прибрежная защитная полоса
  - береговая полоса
  - санитарно-защитная зона предприятий, сооружений и иных объектов
  - охранная зона геодезического пункта
  - охранная зона линий электропередачи ВЛ-0,4 кВ
  - охранная зона линий электропередачи ВЛ-10 кВ
  - охранная зона линий электропередачи ВЛ-10 кВ
  - охранная зона линий электропередачи ВЛ-220 кВ
  - охранная зона кабельные линии 0,4 кВ
  - охранная зона кабельные линии 10 кВ
  - охранная зона трансформаторной подстанции
  - охранная зона и сооружений связи, радиосвязи
  - охранная зона газопровода
  - охранная зона газораспределительных сетей
  - придорожная полоса автомобильной дороги регионального значения «Новосибирск - Ленинск-Кузнецкий (в границах НСО)» в Новосибирском районе Новосибирской области

- ГРАНИЦЫ ЗОН С ОСОБЫМИ УСЛОВИЯМИ ИСПОЛЬЗОВАНИЯ ТЕРРИТОРИИ, ПОДЛЕЖАЩИЕ УСТАНОВЛЕНИЮ, ИЗМЕНЕНИЮ В СВЯЗИ С РАЗМЕЩЕНИЕМ ЛИНЕЙНЫХ ОБЪЕКТОВ, ПОДЛЕЖАЩИХ РЕКОНСТРУКЦИИ В СВЯЗИ С ИХ ПЕРЕНОСОМ ИЗ ЗОН ПЛАНИРУЕМОГО РАЗМЕЩЕНИЯ ЛИНЕЙНЫХ ОБЪЕКТОВ ЛИБО В ГРАНИЦАХ ЗОН ПЛАНИРУЕМОГО РАЗМЕЩЕНИЯ ЛИНЕЙНЫХ ОБЪЕКТОВ**
- охранная зона воздушной линии электропередачи
  - охранная зона кабельной линии электропередачи
  - охранная зона канализации
  - охранная зона водопровода
  - охранная зона кабельной линии связи
  - охранная зона газопровода
  - границы придорожной полосы автомобильной дороги федерального значения
  - характерная точка границы придорожной полосы автомобильной дороги федерального значения

**Примечание:**

- границы земельных участков, образование которых предусмотрено схемой расположения земельного участка или земельных участков на кадастровом плане территории, срок действия которых не истек, отсутствуют;
- границы планируемых санитарно-защитных зон отсутствуют;
- границы публичных сервитютов, установленных в соответствии с законодательством Российской Федерации, отсутствуют.

01-2021-ПМТ-2					
Изм.	Копия	Лист	№ док.	Подп.	Дата
Разработал	Уваровых	4			02.22
Проверил	Бодилева	4			02.22
ГИП	Лосев	4			02.22

Внесение изменений в документацию по планировке территории объекта «Строительство автомобильной дороги М-52 «Чусовский тракт» - от Новосибирска через Бийск до границы с Монголией на участке Новосибирск-Линько (I этап км4 - км34), Новосибирская область»


Проект межевания территории. Основная (упорядоченная) часть

Специя	Лист	Листов
П	2	12

Чертеж межевания территории, М 1:2000

РЕГИОНАЛЬНЫЙ КАДАСТРОВЫЙ ЦЕНТР

Формат А1

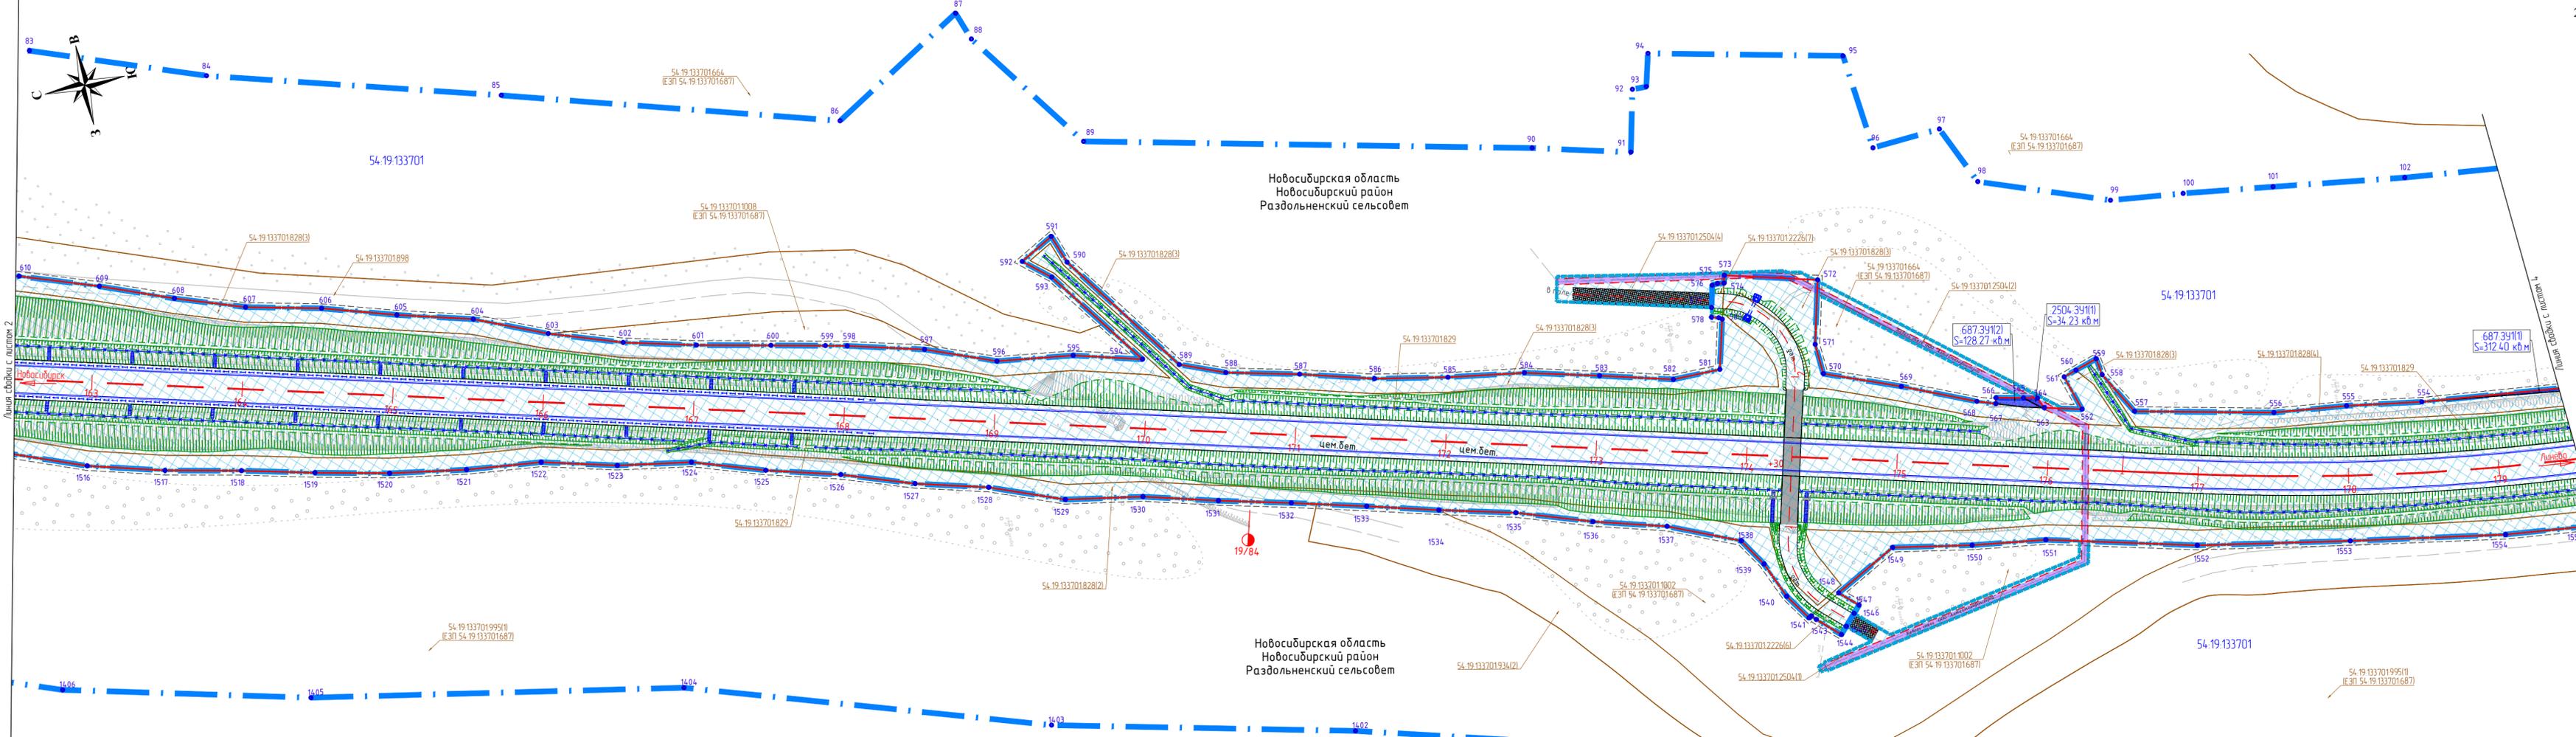

УСЛОВНЫЕ ОБОЗНАЧЕНИЯ

- ГРАНИЦЫ:**
- границы территории, в отношении которой утвержден проект межевания
  - границы планируемых элементов планировочной структуры территории, занятая линейным объектом и (или) предназначенная для размещения линейного объекта
  - граница муниципального района (города)
  - граница сельского поселения
  - граница населенного пункта
  - граница Новосибирского лесничества
  - граница красных линий, утвержденных в составе проекта планировки территории
  - линия отступа от красных линий, в целях определения мест допустимого размещения зданий, строений, сооружений
  - граница кадастровых кварталов по сведениям ЕГРН
  - граница земельных участков по сведениям ЕГРН
  - граница здания, сооружения, объекта незавершенного строительства по сведениям ЕГРН

- ГРАНИЦЫ ОБРАЗУЕМЫХ И (ИЛИ) ИЗМЕНЯЕМЫХ ЗЕМЕЛЬНЫХ ЧАСТКОВ, В ТОМ ЧИСЛЕ ПЛАНИРУЕМЫЕ К РЕЗЕРВИРОВАНИЮ ДЛЯ ГОСУДАРСТВЕННЫХ НУЖД**
- земельные участки для размещения объекта капитального строительства (автомобильная дорога федерального значения)
  - земельные участки на период строительства и (или) для линейных объектов, подлежащих реконструкции в связи с изменением их местоположения
  - земельные участки для подводящего электрооснащения наружного освещения автомобильной дороги
  - условный номер и площадь земельного участка для размещения объекта капитального строительства (автомобильная дорога) **215.391 S=231 кв.м**
  - условный номер и площадь земельного участка на период строительства автомобильной дороги **215.391 S=231 кв.м**
  - условный номер и площадь земельного участка для подводящего электрооснащения наружного освещения автомобильной дороги **215.391 S=231 кв.м**

- ТРАНСПОРТНАЯ ИНФРАСТРУКТУРА ПЛАНИРУЕМАЯ**
- проектируемая ось и ликеты автомобильной дороги
  - проектируемые откосы автомобильной дороги
  - проектируемые пересечения и примыкания автомобильной дороги с другими дорогами и элементами улично-дорожной сети
  - проектируемая водопроводная труба
  - водосбор
  - проектируемые опоры освещения с одинарными светильниками
  - проектируемые опоры освещения с двойными светильниками
  - проектируемая кабельная ЛЭП 0,4 кВ в канале из труб
  - проектируемая одноственная ж/б опора ВЛ-10 кВ
  - проектируемая угловая, анкерная опора ВЛ-10 кВ
  - проектируемый кабель ЛЭП-10 кВ в траншее
  - проектируемый кабель ЛЭП-10 кВ в кабельном канале

ГРАНИЦЫ ЗОН С ОСОБЫМИ УСЛОВИЯМИ ИСПОЛЬЗОВАНИЯ ТЕРРИТОРИИ, УСТАНОВЛЕННЫХ В СООТВЕТСТВИИ С ЗАКОНОДАТЕЛЬСТВОМ РОССИЙСКОЙ ФЕДЕРАЦИИ

- зона затопления территорий, прилегающих к зарегулированной р. Обь в нижнем бьефе Новосибирского гидроузла, затопляемых при пропуске гидроузлом паводка 0,01% обеспеченности в границах г. Новосибирск Новосибирской области
- зона затопления территорий, прилегающих к незарегулированной р. Иня, затопляемых при паводках 1% обеспеченности в границах г. Новосибирск Новосибирской области
- водоохранная зона
- прибрежная защитная полоса
- береговая полоса
- санитарно-защитная зона предприятий, сооружений и иных объектов
- охранная зона геодезического пункта
- охранная зона линий электропередач ВЛ-0,4 кВ
- охранная зона линий электропередач ВЛ-10 кВ
- охранная зона линий электропередач ВЛ-110 кВ
- охранная зона линий электропередач ВЛ-220 кВ
- охранная зона кабельные линии 0,4 кВ
- охранная зона кабельные линии 10 кВ
- охранная зона трансформаторной подстанции
- охранная зона линий и сооружений связи, радиорелейных
- охранная зона газопровода
- охранная зона газораспределительных сетей
- придорожная полоса автомобильной дороги регионального значения «Новосибирск - Ленинск-Кузнецкий (в границах НСО)» в Новосибирском районе Новосибирской области

ГРАНИЦЫ ЗОН С ОСОБЫМИ УСЛОВИЯМИ ИСПОЛЬЗОВАНИЯ ТЕРРИТОРИИ, ПОДЛЕЖАЩИЕ УСТАНОВЛЕНИЮ, ИЗМЕНЕНИЮ В СВЯЗИ С РАЗМЕЩЕНИЕМ ЛИНЕЙНЫХ ОБЪЕКТОВ, ПОДЛЕЖАЩИХ РЕКОНСТРУКЦИИ В СВЯЗИ С ИХ ПЕРЕНОСОМ ИЗ ЗОН ПЛАНИРУЕМОГО РАЗМЕЩЕНИЯ ЛИНЕЙНЫХ ОБЪЕКТОВ ЛИБО В ГРАНИЦАХ ЗОН ПЛАНИРУЕМОГО РАЗМЕЩЕНИЯ ЛИНЕЙНЫХ ОБЪЕКТОВ

- охранная зона воздушной линии электропередач
- охранная зона кабельной линии электропередач
- охранная зона канализации
- охранная зона водопровода
- охранная зона кабельной линии связи
- охранная зона газопровода
- границы придорожной полосы автомобильной дороги федерального значения
- характеристическая точка границы придорожной полосы автомобильной дороги федерального значения

**ПОЯСНИТЕЛЬНЫЕ НАДПИСИ:**

Новосибирская область	наименование субъекта РФ
Новосибирский район	наименование района
Барышевский сельсовет	наименование муниципального образования
село Новоуздое	наименование населенного пункта
р. Иня	наименование реки
Новосибирское лесничество	наименование лесничества
Инский лесохозяйственный участок	наименование лесохозяйственного участка
квартал 1, выдел 25	номер квартала, номер выдела
54.19.164.601.215	кадастровый номер земельного участка по сведениям ЕГРН
54.19.0000000.2161	кадастровый номер здания, сооружения, объекта незавершенного строительства по сведениям ЕГРН
54.19.164.601	номер кадастрового квартала

**ИНЖЕНЕРНАЯ ИНФРАСТРУКТУРА СУЩЕСТВУЮЩАЯ**

---	существующие воздушные линии электропередач
---	существующие кабельные линии электропередач
---	существующий газопровод
---	существующая кабельная линия связи
---	существующий водопровод
---	существующая канализация

**ТРАНСПОРТНАЯ ИНФРАСТРУКТУРА СУЩЕСТВУЮЩАЯ**

---	железная дорога
---	автомобильная дорога



**Примечание:**

- границы земельных участков, образование которых предусмотрено схемой расположения земельного участка или земельных участков на кадастровом плане территории, срок действия которых не истек, отсутствуют
- границы планируемых санитарно-защитных зон отсутствуют
- границы публичных сервитютов, установленных в соответствии с законодательством Российской Федерации, отсутствуют

01-2021-ПМТ-2						Внесение изменений в документацию по планировке территории объекта «Строительства автомобильной дороги М-52 «Чуйский тракт» - от Новосибирска через Быск до границы с Монголией на участке Новосибирск-Линьево (1 этап км14 - км34), Новосибирская область»		
Изм.	Колуч.	Лист	№ док.	Подп.	Дата	Славян	Лист	Листов
Разработан	Учарский	02	22	02.22	3			
Проверил	Бобылева	03	22	02.22				
ГИП	Лосев							
Проект межевания территории						Основная (утверждаемая) часть		
Чертеж межевания территории, М 1:2000								
РЕГИОНАЛЬНЫЙ КАДАСТРОВЫЙ ЦЕНТР						Формат А3Х3		



ГРАНИЦЫ ОБРАЗУЕМЫХ И (ИЛИ) ИЗМЕНЯЕМЫХ ЗЕМЕЛЬНЫХ УЧАСТКОВ, В ТОМ ЧИСЛЕ ПЛАНИРУЕМЫЕ К РЕЗЕРВИРОВАНИЮ ДЛЯ ГОСУДАРСТВЕННЫХ НУЖД

- Земельные участки для размещения объекта капитального строительства (автомобильная дорога федерального значения)
- Земельные участки на период строительства и (или) для линейных объектов, подлежащих реконструкции в связи с изменением их местоположения
- Земельные участки для подводящего электроснабжения наружного освещения автомобильной дороги

- 215.391 S=231 кв.м условный номер и площадь земельного участка для размещения объекта капитального строительства (автомобильная дорога)
- 215.391 S=231 кв.м условный номер и площадь земельного участка на период строительства автомобильной дороги
- 215.391 S=231 кв.м условный номер и площадь земельного участка для подводящего электроснабжения наружного освещения автомобильной дороги

ПОЯСНИТЕЛЬНЫЕ НАДПИСИ

- Новосибирская область наименование субъекта РФ
- Новосибирский район наименование района
- Барышевский сельсовет наименование муниципального образования
- село Новоульцово наименование населенного пункта
- р. Иня наименование реки
- Новосибирское лесничество наименование лесничества
- Исхой лесхозхозяйственный участок наименование лесхозхозяйственного участка
- квартал 1, выдел 25 номер квартала, номер выдела
- 54.19.164.601.215 кадастровый номер земельного участка по сведениям ЕГРН
- 54.19.000000.2161 кадастровый номер здания, сооружения, объекта незавершенного строительства по сведениям ЕГРН
- 54.19.164.601 номер кадастрового квартала

- Примечание:
- границы земельных участков, образование которых предусмотрено схемой расположения земельного участка или земельных участков на кадастровом плане территории, срок действия которой не истек, отсутствуют;
  - границы планируемых санитарно-защитных зон отсутствуют;
  - границы публичных сервитутов, установленных в соответствии с законодательством Российской Федерации, отсутствуют.

Новосибирская область  
Новосибирский район  
Раздольненский сельсовет

Новосибирская область  
Новосибирский район  
Раздольненский сельсовет

- УСЛОВНЫЕ ОБОЗНАЧЕНИЯ**
- ГРАНИЦЫ**
- границы территории, в отношении которой утвержден проект межевания
  - границы планируемых элементов планировочной структуры территории, занятая линейным объектом и (или) предназначенная для размещения линейного объекта
  - граница муниципального района (города)
  - граница сельского поселения
  - граница населенного пункта
  - граница Новосибирского лесничества
  - граница красных линий, утвержденных в составе проекта планировки территории
  - линии отступа от красных линий, в целях определения мест допустимого размещения зданий, строений, сооружений
  - граница кадастровых кварталов по сведениям ЕГРН
  - граница земельных участков по сведениям ЕГРН
  - граница здания, сооружения, объекта незавершенного строительства по сведениям ЕГРН

- ТРАНСПОРТНАЯ ИНФРАСТРУКТУРА ПЛАНИРУЕМАЯ**
- проектируемая ось и ликеты автомобильной дороги
  - проектируемые откосы автомобильной дороги
  - проектируемые пересечения и примыкания автомобильной дороги с другими дорогами и элементами улично-дорожной сети
  - проектируемая водопропускная труба
  - водоствор
  - проектируемые опоры освещения с одиночными светильниками
  - проектируемые опоры освещения с двойными светильниками
  - проектируемая кабельная ЛЭП 0,4 кВ в земле в траншее
  - проектируемая кабельная ЛЭП 0,4 кВ в канале из труб
  - проектируемая одностворчатая ж/б опора ВЛ-10 кВ
  - проектируемая угловая, анкерная опора ВЛ-10 кВ
  - проектируемый кабель ЛЭП-10 кВ в траншее
  - проектируемый кабель ЛЭП-10 кВ в кабельном канале

- ТРАНСПОРТНАЯ ИНФРАСТРУКТУРА СУЩЕСТВУЮЩАЯ**
- железная дорога
  - автомобильная дорога
- ИНЖЕНЕРНАЯ ИНФРАСТРУКТУРА СУЩЕСТВУЮЩАЯ**
- существующие воздушные линии электропередачи
  - существующий газопровод
  - существующая кабельная линия связи
  - существующий водопровод
  - существующая канализация

- ГРАНИЦЫ ЗОН С ОСОБЫМИ УСЛОВИЯМИ ИСПОЛЬЗОВАНИЯ ТЕРРИТОРИИ, УСТАНОВЛЕННЫХ В СООТВЕТСТВИИ С ЗАКОНОДАТЕЛЬСТВОМ РОССИЙСКОЙ ФЕДЕРАЦИИ**
- зона затопления территории, прилегающей к зарегулированной р. Обь в нижнем бьефе Новосибирского гидроузла, затопляемых при пропуске гидроузлом паводка 0,01% обеспеченности в границах г. Новосибирск Новосибирской области
  - зона затопления территории, прилегающих к зарегулированной р. Иня, затопляемых при паводках 1% обеспеченности в границах г. Новосибирск Новосибирской области
  - водоохранная зона
  - прибрежная защитная полоса
  - береговая полоса
  - санитарно-защитная зона предприятий, сооружений и иных объектов
  - охранная зона геодезического пункта
  - охранная зона линий электропередачи ВЛ-0,4 кВ
  - охранная зона линий электропередачи ВЛ-10 кВ
  - охранная зона линий электропередачи ВЛ-110 кВ
  - охранная зона линий электропередачи ВЛ-220 кВ


- охранная зона кабельные линии 0,4 кВ
- охранная зона кабельные линии 10 кВ
- охранная зона трансформаторной подстанции
- охранная зона линий и сооружений связи, радиотелевизионных объектов
- охранная зона газопровода
- охранная зона газораспределительных сетей
- придорожная полоса автомобильной дороги регионального значения «Новосибирск - Ленинск-Кузнецкий 1в границах НСО» в Новосибирском районе Новосибирской области



ГРАНИЦЫ ЗОН С ОСОБЫМИ УСЛОВИЯМИ ИСПОЛЬЗОВАНИЯ ТЕРРИТОРИИ, ПОДЛЕЖАЩИЕ УСТАНОВЛЕНИЮ, ИЗМЕНЕНИЮ В СВЯЗИ С РАЗМЕЩЕНИЕМ ЛИНЕЙНЫХ ОБЪЕКТОВ, ПОДЛЕЖАЩИХ РЕКОНСТРУКЦИИ В СВЯЗИ С ИХ ПЕРЕНОСОМ ИЗ ЗОН ПЛАНИРУЕМОГО РАЗМЕЩЕНИЯ ЛИНЕЙНЫХ ОБЪЕКТОВ ЛИБО В ГРАНИЦАХ ЗОН ПЛАНИРУЕМОГО РАЗМЕЩЕНИЯ ЛИНЕЙНЫХ ОБЪЕКТОВ

- охранная зона воздушной линии электропередачи
- охранная зона кабельной линии электропередачи
- охранная зона канализации
- охранная зона водопровода
- охранная зона кабельной линии связи
- охранная зона газопровода
- границы придорожной полосы автомобильной дороги федерального значения
- характерная точка границы придорожной полосы автомобильной дороги федерального значения

						01-2021-ПМТ-2			
						Внесение изменений в документацию по планировке территории объекта «Строительства автомобильной дороги М-52 «Чуйский тракт» - от Новосибирска через Быскань до границы с Монголией на участке Новосибирск-Линьево (1 этап км14 - км34), Новосибирская область»			
Изм.	Кол.уч.	Лист	№ док.	Подп.	Дата	Проект межевания территории Основная (утверждаемая) часть	Ставля	Лист	Листов
Разработал	Учарских	Учарских	№ док.	02.22			П	4	12
Проверил	Бобылева	Бобылева	№ док.	02.22					
ГИП	Лосев	Лосев	№ док.	02.22					
						Чертеж межевания территории, М 1:2000			
						РЕГИОНАЛЬНЫЙ КАДАСТРОВЫЙ ЦЕНТР			
						Формат А3Х3			

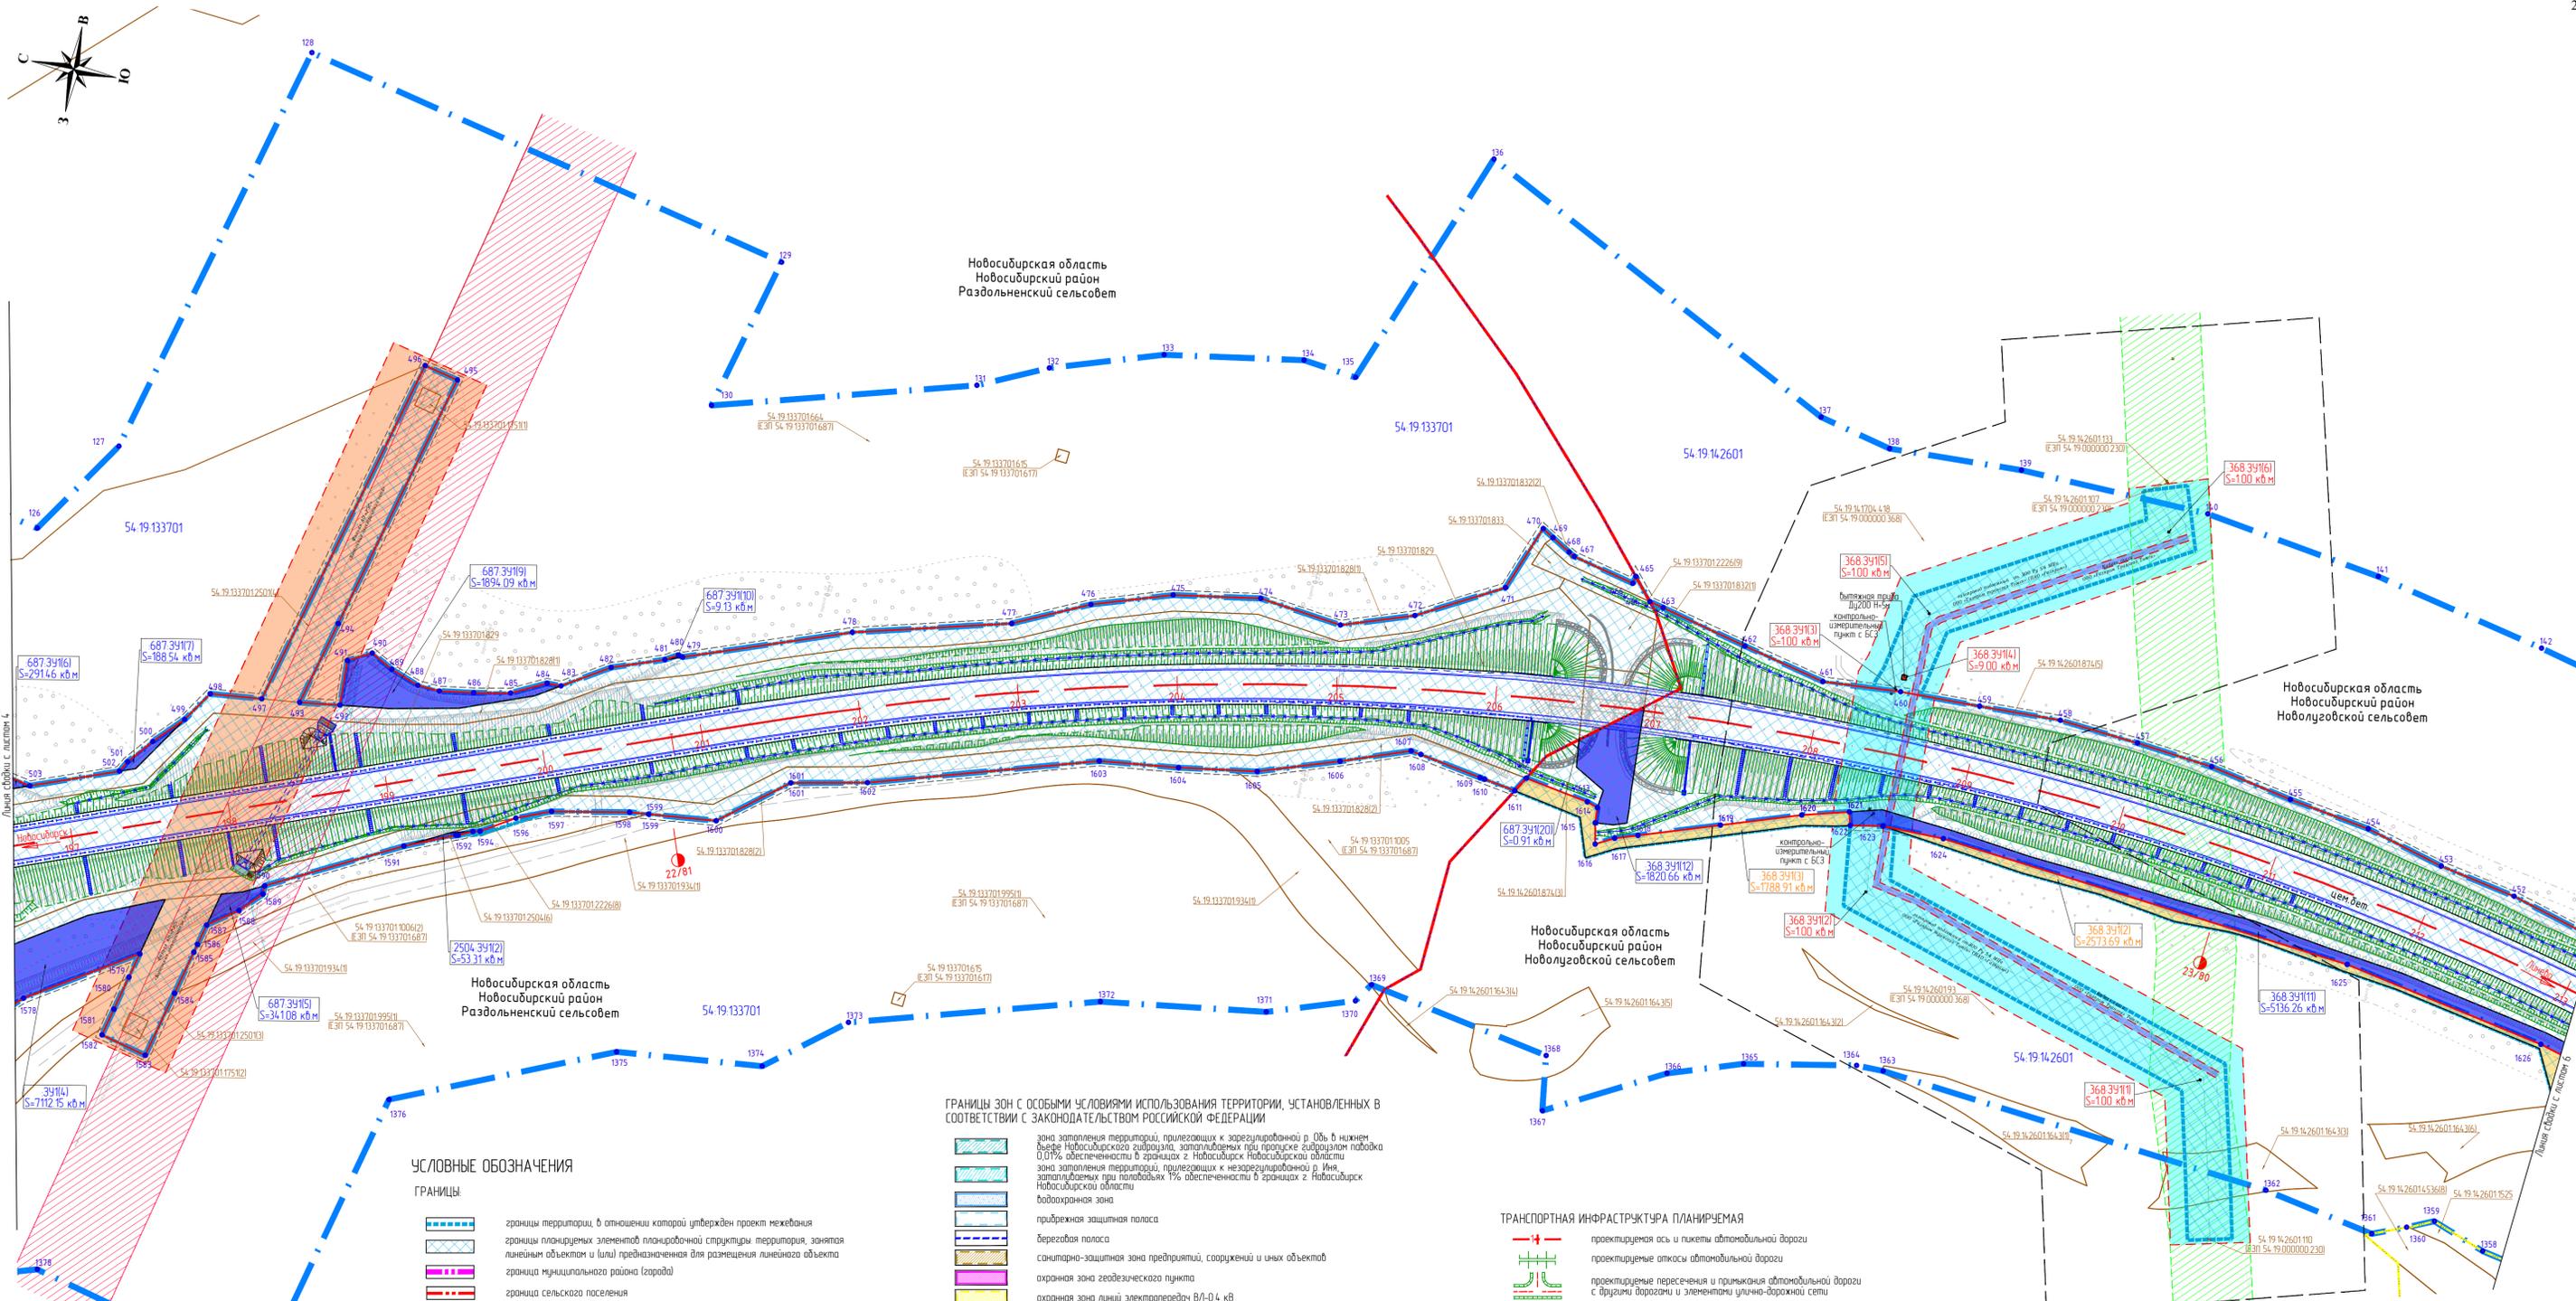

**УСЛОВНЫЕ ОБОЗНАЧЕНИЯ**

**ГРАНИЦЫ:**

- границы территории, в отношении которой утвержден проект межевания
- границы планируемых элементов планировочной структуры территории, занятой линейным объектом и (или) предназначенная для размещения линейного объекта
- граница муниципального района (города)
- граница сельского поселения
- граница населенного пункта
- граница Новосибирского лесничества
- граница красных линий, утвержденных в составе проекта планировки территории
- линии отступа от красных линий, в целях определения мест допустимого размещения зданий, строений, сооружений
- граница кадастровых кварталов по сведениям ЕГРН
- граница земельных участков по сведениям ЕГРН
- граница здания, сооружения, объекта незавершенного строительства по сведениям ЕГРН

**ГРАНИЦЫ ОБРАЗУЕМЫХ И (ИЛИ) ИЗМЕНЯЕМЫХ ЗЕМЕЛЬНЫХ УЧАСТКОВ, В ТОМ ЧИСЛЕ ПЛАНИРУЕМЫЕ К РЕЗЕРВИРОВАНИЮ ДЛЯ ГОСУДАРСТВЕННЫХ НУЖД**

- земельные участки для размещения объекта капитального строительства (автомобильная дорога федерального значения)
- земельные участки на период строительства и (или) для линейных объектов, подлежащих реконструкции в связи с изменением их местоположения
- земельные участки для подводящего электроснабжения наружного освещения автомобильной дороги
- земельные участки для наземных объектов газоснабжения
- условный номер и площадь земельного участка для размещения объекта капитального строительства (автомобильная дорога) **215.391 S=231 кв.м**
- условный номер и площадь земельного участка на период строительства автомобильной дороги **215.391 S=231 кв.м**
- условный номер и площадь земельного участка для подводящего электроснабжения наружного освещения автомобильной дороги **215.391 S=231 кв.м**
- условный номер и площадь земельного участка для газоснабжения **215.391 S=231 кв.м**

**ГРАНИЦЫ ЗОН С ОСОБЫМИ УСЛОВИЯМИ ИСПОЛЬЗОВАНИЯ ТЕРРИТОРИИ, УСТАНОВЛЕННЫХ В СООТВЕТСТВИИ С ЗАКОНОДАТЕЛЬСТВОМ РОССИЙСКОЙ ФЕДЕРАЦИИ**

- зона заполнения территории, прилегающих к зарегулированной в Обь в нижнем бьефе Новосибирского гидроузла, заполняемых при пропуске гидроузлом паводка 0,01% обеспеченности в границах с Новосибирской областью
- водоохранная зона
- прибрежная защитная полоса
- береговая полоса
- санитарно-защитная зона предприятий, сооружений и иных объектов
- охранная зона электроточечного пункта
- охранная зона линий электропередач ВЛ-0,4 кВ
- охранная зона линий электропередач ВЛ-10 кВ
- охранная зона линий электропередач ВЛ-110 кВ
- охранная зона линий электропередач ВЛ-220 кВ
- охранная зона кабельные линии 0,4 кВ
- охранная зона кабельные линии 10 кВ
- охранная зона трансформаторной подстанции
- охранная зона линий и сооружений связи, радиорелейных
- охранная зона газораспределительных сетей
- придорожная полоса автомобильной дороги регионального значения «Новосибирск - Ленинск-Кузнецкий (в границах НСО) в Новосибирском районе Новосибирской области

**ГРАНИЦЫ ЗОН С ОСОБЫМИ УСЛОВИЯМИ ИСПОЛЬЗОВАНИЯ ТЕРРИТОРИИ, ПОДЛЕЖАЩИЕ УСТАНОВЛЕНИЮ, ИЗМЕНЕНИЮ В СВЯЗИ С РАЗМЕЩЕНИЕМ ЛИНЕЙНЫХ ОБЪЕКТОВ, ПОДЛЕЖАЩИХ РЕКОНСТРУКЦИИ В СВЯЗИ С ИХ ПЕРЕНОСОМ ИЗ ЗОН ПЛАНИРУЕМОГО РАЗМЕЩЕНИЯ ЛИНЕЙНЫХ ОБЪЕКТОВ ЛИБО В ГРАНИЦАХ ЗОН ПЛАНИРУЕМОГО РАЗМЕЩЕНИЯ ЛИНЕЙНЫХ ОБЪЕКТОВ**

- охранная зона воздушных линий электропередач
- охранная зона кабельных линий электропередач
- охранная зона канализации
- охранная зона водоснабжения
- охранная зона кабельных линий связи
- охранная зона газоснабжения
- зона минимальных расстояний газоснабжения
- границы придорожной полосы автомобильной дороги федерального значения
- характерная точка границы придорожной полосы автомобильной дороги федерального значения

**ТРАНСПОРТНАЯ ИНФРАСТРУКТУРА СУЩЕСТВУЮЩАЯ**

- железная дорога
- автомобильная дорога

**ИНЖЕНЕРНАЯ ИНФРАСТРУКТУРА СУЩЕСТВУЮЩАЯ**

- существующие воздушные линии электропередач
- существующие кабельные линии электропередач
- существующий газопровод
- существующая кабельная линия связи
- существующий водопровод
- существующая канализация

**ТРАНСПОРТНАЯ ИНФРАСТРУКТУРА ПЛАНИРУЕМАЯ**

- проектируемая ось и плечики автомобильной дороги
- проектируемые откосы автомобильной дороги
- проектируемые пересечения и примыкания автомобильной дороги с другими дорогами и элементами улично-дорожной сети
- проектируемая водопроводная труба
- водосбор
- проектируемые опоры освещения с односторонними светильниками
- проектируемые опоры освещения с двусторонними светильниками
- проектируемая кабельная ЛЭП 0,4 кВ в земле в траншее
- проектируемая кабельная ЛЭП 0,4 кВ в канале из труб
- проектируемая одностворчатая ж/б опора ВЛ-10 кВ
- проектируемая узловая, анкерная опора ВЛ-10 кВ
- проектируемый кабель ЛЭП-10 кВ в траншее
- проектируемый кабель ЛЭП-10 кВ в кабельном канале

**ПОЯСНИТЕЛЬНЫЕ НАДПИСИ**

Новосибирская область  
Новосибирский район  
Барышевский сельсовет  
село Новоугодное

**р. Иня**  
Новосибирское лесничество  
Ильская лесхозэксплуатационный участок  
квартал 1, выдел 25  
54.19.164.601.215  
54.19.0000002.161  
54.19.164.601

наименование субъекта РФ  
наименование района  
наименование муниципального образования  
наименование населенного пункта  
наименование реки  
наименование лесничества  
наименование лесхозэксплуатационного участка  
номер квартала, номер выдела  
кадастровый номер земельного участка по сведениям ЕГРН  
кадастровый номер здания, сооружения, объектов незавершенного строительства по сведениям ЕГРН  
номер кадастрового квартала

**ТРАНСПОРТНАЯ ИНФРАСТРУКТУРА ПЛАНИРУЕМАЯ**

- проектируемая ось и плечики автомобильной дороги
- проектируемые откосы автомобильной дороги
- проектируемые пересечения и примыкания автомобильной дороги с другими дорогами и элементами улично-дорожной сети
- проектируемая водопроводная труба
- водосбор
- проектируемые опоры освещения с односторонними светильниками
- проектируемые опоры освещения с двусторонними светильниками
- проектируемая кабельная ЛЭП 0,4 кВ в земле в траншее
- проектируемая кабельная ЛЭП 0,4 кВ в канале из труб
- проектируемая одностворчатая ж/б опора ВЛ-10 кВ
- проектируемая узловая, анкерная опора ВЛ-10 кВ
- проектируемый кабель ЛЭП-10 кВ в траншее
- проектируемый кабель ЛЭП-10 кВ в кабельном канале

**ГРАНИЦЫ ЗОН С ОСОБЫМИ УСЛОВИЯМИ ИСПОЛЬЗОВАНИЯ ТЕРРИТОРИИ, УСТАНОВЛЕННЫХ В СООТВЕТСТВИИ С ЗАКОНОДАТЕЛЬСТВОМ РОССИЙСКОЙ ФЕДЕРАЦИИ**

- зона заполнения территории, прилегающих к зарегулированной в Обь в нижнем бьефе Новосибирского гидроузла, заполняемых при пропуске гидроузлом паводка 0,01% обеспеченности в границах с Новосибирской областью
- водоохранная зона
- прибрежная защитная полоса
- береговая полоса
- санитарно-защитная зона предприятий, сооружений и иных объектов
- охранная зона электроточечного пункта
- охранная зона линий электропередач ВЛ-0,4 кВ
- охранная зона линий электропередач ВЛ-10 кВ
- охранная зона линий электропередач ВЛ-110 кВ
- охранная зона линий электропередач ВЛ-220 кВ
- охранная зона кабельные линии 0,4 кВ
- охранная зона кабельные линии 10 кВ
- охранная зона трансформаторной подстанции
- охранная зона линий и сооружений связи, радиорелейных
- охранная зона газораспределительных сетей
- придорожная полоса автомобильной дороги регионального значения «Новосибирск - Ленинск-Кузнецкий (в границах НСО) в Новосибирском районе Новосибирской области

**ГРАНИЦЫ ЗОН С ОСОБЫМИ УСЛОВИЯМИ ИСПОЛЬЗОВАНИЯ ТЕРРИТОРИИ, ПОДЛЕЖАЩИЕ УСТАНОВЛЕНИЮ, ИЗМЕНЕНИЮ В СВЯЗИ С РАЗМЕЩЕНИЕМ ЛИНЕЙНЫХ ОБЪЕКТОВ, ПОДЛЕЖАЩИХ РЕКОНСТРУКЦИИ В СВЯЗИ С ИХ ПЕРЕНОСОМ ИЗ ЗОН ПЛАНИРУЕМОГО РАЗМЕЩЕНИЯ ЛИНЕЙНЫХ ОБЪЕКТОВ ЛИБО В ГРАНИЦАХ ЗОН ПЛАНИРУЕМОГО РАЗМЕЩЕНИЯ ЛИНЕЙНЫХ ОБЪЕКТОВ**

- охранная зона воздушных линий электропередач
- охранная зона кабельных линий электропередач
- охранная зона канализации
- охранная зона водоснабжения
- охранная зона кабельных линий связи
- охранная зона газоснабжения
- зона минимальных расстояний газоснабжения
- границы придорожной полосы автомобильной дороги федерального значения
- характерная точка границы придорожной полосы автомобильной дороги федерального значения

**ПОЯСНИТЕЛЬНЫЕ НАДПИСИ**

Новосибирская область  
Новосибирский район  
Барышевский сельсовет  
село Новоугодное

**р. Иня**  
Новосибирское лесничество  
Ильская лесхозэксплуатационный участок  
квартал 1, выдел 25  
54.19.164.601.215  
54.19.0000002.161  
54.19.164.601

наименование субъекта РФ  
наименование района  
наименование муниципального образования  
наименование населенного пункта  
наименование реки  
наименование лесничества  
наименование лесхозэксплуатационного участка  
номер квартала, номер выдела  
кадастровый номер земельного участка по сведениям ЕГРН  
кадастровый номер здания, сооружения, объектов незавершенного строительства по сведениям ЕГРН  
номер кадастрового квартала

Схема расположения листов

Примечание:  
- границы земельных участков, образование которых предусмотрена схемой расположения земельного участка или земельных участков на кадастровом плане территории, срок вступления которой не истек, отсутствуют;  
- границы планируемых санитарно-защитных зон отсутствуют;  
- границы публичных сервитутов, установленных в соответствии с законодательством Российской Федерации, отсутствуют

01-2021-ПМТ-2				
Внесение изменений в документацию по планировке территории объекта «Строительство автомобильной дороги М-52 «Чуйский тракт» - от Новосибирска через Байск до границы с Монголией на участке Новосибирск-Линьева (I этап км4 - км34), Новосибирская область»				
Изм.	Копец	Лист	№ док	Подп.
Разработал	Учурских			02.22
Проверил	Бодилева			02.22
ГИП	Лосев			02.22
Проект межевания территории			Стандия	Лист
Основная (утверждаемая) часть			П	5
Чертеж межевания территории, М 1:2000			12	
РЕГИОНАЛЬНЫЙ КАДАСТРОВЫЙ ЦЕНТР			РЕГИОНАЛЬНЫЙ КАДАСТРОВЫЙ ЦЕНТР	





**ПОЯСНИТЕЛЬНЫЕ НАДПИСИ:**


Новосибирская область  
Новосибирский район  
Барышевский сельсовет  
село Новоугодное

**р. Иня**

Новосибирское лесничество  
Инский лесохозяйственный  
участок  
квартал 1, выдел 25

54.19.164601215  
54.19.0000002161  
54.19.164601

наименование субъекта РФ  
наименование района  
наименование муниципального образования  
наименование населенного пункта  
наименование реки  
наименование лесничества  
наименование лесохозяйственного участка  
номер квартала, номер выдела  
кадастровый номер земельного участка по сведениям ЕГРН  
кадастровый номер здания, сооружения, объекта незавершенного строительства по сведениям ЕГРН  
номер кадастрового квартала

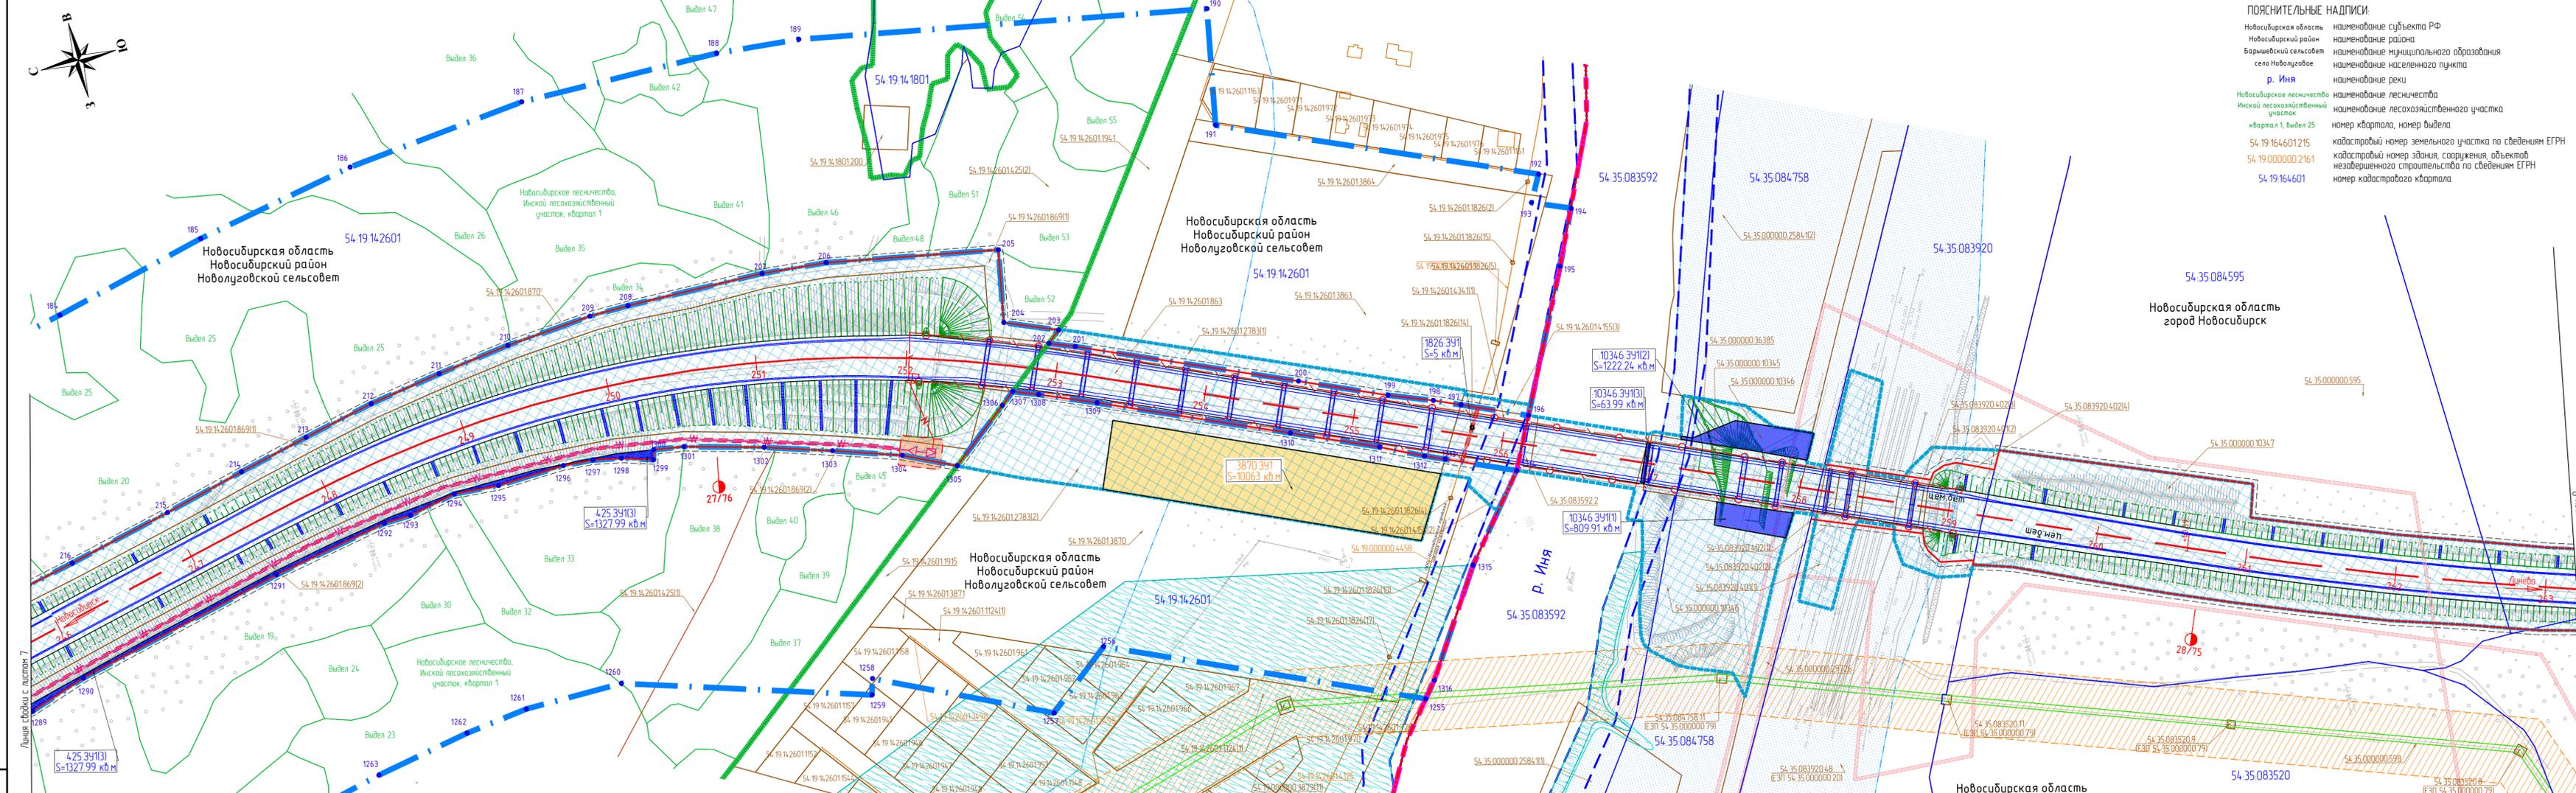

**УСЛОВНЫЕ ОБОЗНАЧЕНИЯ**

- ГРАНИЦЫ:**
- границы территории, в отношении которой утвержден проект межевания
  - границы планируемых элементов планировочной структуры территории, занятой линейным объектом и (или) предназначенная для размещения линейного объекта
  - граница муниципального района (города)
  - граница сельского поселения
  - граница населенного пункта
  - граница Новосибирского лесничества
  - граница красных линий, утвержденных в составе проекта планировки территории
  - граница отступа от красных линий, в целях определения мест допустимого размещения зданий, строений, сооружений
  - граница кадастровых кварталов по сведениям ЕГРН
  - граница земельных участков по сведениям ЕГРН
  - граница здания, сооружения, объекта незавершенного строительства по сведениям ЕГРН

ГРАНИЦЫ ЗОН С ОСОБИМИ УСЛОВИЯМИ ИСПОЛЬЗОВАНИЯ ТЕРРИТОРИИ, ПОДЛЕЖАЩИЕ УСТАНОВЛЕНИЮ, ИЗМЕНЕНИЮ В СВЯЗИ С РАЗМЕЩЕНИЕМ ЛИНЕЙНЫХ ОБЪЕКТОВ.

- ГРАНИЦЫ ОБРАЗУЕМЫХ И (ИЛИ) ИЗМЕНЯЕМЫХ ЗЕМЕЛЬНЫХ УЧАСТКОВ, В ТОМ ЧИСЛЕ ПЛАНИРУЕМЫЕ К РЕЗЕРВИРОВАНИЮ ДЛЯ ГОСУДАРСТВЕННЫХ НУЖД**
- земельные участки для размещения объекта капитального строительства (автомобильная дорога федерального значения)
  - земельные участки на период строительства и (или) для линейных объектов, подлежащих реконструкции в связи с изменением их местоположения
  - земельные участки для подводящего электроснабжения наружного освещения автомобильной дороги
  - условный номер и площадь земельного участка для размещения объекта капитального строительства (автомобильная дорога)
  - условный номер и площадь земельного участка на период строительства автомобильной дороги
  - условный номер и площадь земельного участка для подводящего электроснабжения наружного освещения автомобильной дороги
- ИНЖЕНЕРНАЯ ИНФРАСТРУКТУРА СУЩЕСТВУЮЩАЯ**
- существующие воздушные линии электропередач
  - существующие кабельные линии электропередач
  - существующий газопровод
  - существующая кабельная линия связи
  - существующий водопровод
  - существующая канализация
- ТРАНСПОРТНАЯ ИНФРАСТРУКТУРА СУЩЕСТВУЮЩАЯ**
- железная дорога
  - автомобильная дорога

- ГРАНИЦЫ ЗОН С ОСОБИМИ УСЛОВИЯМИ ИСПОЛЬЗОВАНИЯ ТЕРРИТОРИИ, УСТАНОВЛЕННЫХ В СООТВЕТСТВИИ С ЗАКОНОДАТЕЛЬСТВОМ РОССИЙСКОЙ ФЕДЕРАЦИИ**
- зона заповедия территории, прилегающих к зарегулированной р. Обь в нижнем бьефе Новосибирского гидроузла, заповедных при пропуске гидроэлемента паводка 0,01% обеспеченности в границах г. Новосибирск Новосибирской области
  - зона заповедия территории, прилегающих к зарегулированной р. Иня, заповедных при паводках 1% обеспеченности в границах г. Новосибирск Новосибирской области
  - водоохранная зона
  - прибрежная защитная полоса
  - дзержовая полоса
  - санитарно-защитная зона предприятий, сооружений и иных объектов
  - охранная зона геодезического пункта
  - охранная зона линий электропередач ВЛ-0,4 кВ
  - охранная зона линий электропередач ВЛ-10 кВ
  - охранная зона линий электропередач ВЛ-110 кВ
  - охранная зона линий электропередач ВЛ-220 кВ
  - охранная зона кабельных линий 0,4 кВ
  - охранная зона кабельных линий 10 кВ
  - охранная зона трансформаторной подстанции
  - охранная зона линий и сооружений связи, радификация
  - охранная зона газопровода
  - охранная зона газораспределительных сетей
  - придорожная полоса автомобильной дороги регионального значения «Новосибирск - Ленинск-Кузнецкий (в границах НСО)» в Новосибирском районе Новосибирской области

- ТРАНСПОРТНАЯ ИНФРАСТРУКТУРА ПЛАНИРУЕМАЯ**
- проектируемая ось и плечеты автомобильной дороги
  - проектируемые откосы автомобильной дороги
  - проектируемые пересечения и примыкания автомобильной дороги с другими дорогами и элементами улично-дорожной сети
  - проектируемая водопропускная труба
  - водосброс
  - проектируемые опоры освещения с одинарными светильниками
  - проектируемые опоры освещения с двойными светильниками
  - проектируемая кабельная ЛЭП 0,4 кВ в земле в траншее
  - проектируемая кабельная ЛЭП 0,4 кВ в канале из труб
  - проектируемая однополюсная ж/б опора ВЛ-10 кВ
  - проектируемая опора, анкерная опора ВЛ-10 кВ
  - проектируемый кабель ЛЭП-10 кВ в траншее
  - проектируемый кабель ЛЭП-10 кВ в кабельном канале

- ГРАНИЦЫ ЗОН С ОСОБИМИ УСЛОВИЯМИ ИСПОЛЬЗОВАНИЯ ТЕРРИТОРИИ, ПОДЛЕЖАЩИЕ УСТАНОВЛЕНИЮ, ИЗМЕНЕНИЮ В СВЯЗИ С РАЗМЕЩЕНИЕМ ЛИНЕЙНЫХ ОБЪЕКТОВ, ПОДЛЕЖАЩИХ РЕКОНСТРУКЦИИ В СВЯЗИ С ИХ ПЕРЕНОСОМ ИЗ ЗОН ПЛАНИРУЕМОГО РАЗМЕЩЕНИЯ ЛИНЕЙНЫХ ОБЪЕКТОВ ЛИБО В ГРАНИЦАХ ЗОН ПЛАНИРУЕМОГО РАЗМЕЩЕНИЯ ЛИНЕЙНЫХ ОБЪЕКТОВ**
- охранная зона воздушной линии электропередач
  - охранная зона кабельной линии электропередач
  - охранная зона канализации
  - охранная зона водопровода
  - охранная зона кабельных линий связи
  - охранная зона газопровода
  - границы придорожной полосы автомобильной дороги федерального значения
  - характерная точка границы придорожной полосы автомобильной дороги федерального значения

01-2021-ПМТ-2					
Изм.	Кол.уч.	Лист	№ док.	Подп.	Дата
Разработал	Уваровский	8	02.22	02.22	02.22
Проверил	Бобылева	8	02.22	02.22	02.22
ГИП	Лосев	8	02.22	02.22	02.22
Внесение изменений в документацию по планировке территории объекта «Строительства автомобильной дороги М-52 «Чуский тракт» - от Новосибирска через Быск до границы с Монголией на участке Новосибирск-Линьево (1 этап км14 - км34), Новосибирская область»					
Проект межевания территории. Основная (утверждаемая) часть					
Страницы	Лист	Листов			
п	8	12			
Чертеж межевания территории, М 1:2000					
РЕГИОНАЛЬНЫЙ КАДАСТРОВЫЙ ЦЕНТР					
Формат А3Х3					

**УСЛОВНЫЕ ОБОЗНАЧЕНИЯ**

**ГРАНИЦЫ:**


- границы территории, в отношении которой утвержден проект межевания
- границы планируемых элементов планировочной структуры территории, занятая линейным объектом и (или) предназначенная для размещения линейного объекта
- граница муниципального района (города)
- граница сельского поселения
- граница населенного пункта
- граница Новосибирского лесничества
- граница красных линий, утвержденных в составе проекта планировки территории
- линии отступа от красных линий, в целях определения мест допустимого размещения зданий, строений, сооружений
- граница кадастровых кварталов по сведениям ЕГРН
- граница земельных участков по сведениям ЕГРН
- граница здания, сооружения, объекта незавершенного строительства по сведениям ЕГРН



**ПОЯСНИТЕЛЬНЫЕ НАДПИСИ:**

- Новосибирская область наименование субъекта РФ
- Новосибирский район наименование района
- Барышевский сельсовет наименование муниципального образования
- село Новолуговое наименование населенного пункта
- р. Иня наименование реки
- Новосибирское лесничество наименование лесничества
- Инский лесохозяйственный участок наименование лесохозяйственного участка
- квартал 1, выдел 25 номер квартала, номер выдела
- 54.19.164601.215 кадастровый номер земельного участка по сведениям ЕГРН
- 54.19.000000.2161 кадастровый номер здания, сооружения, объектов незавершенного строительства по сведениям ЕГРН
- 54.19.164601 номер кадастрового квартала

Примечание: границы земельных участков, образование которых предусмотрено схемой расположения земельного участка или земельных участков на кадастровом плане территории, срок действия которой не истек, отсутствуют; границы планируемых санитарно-защитных зон отсутствуют; границы публичных сервитутов, установленных в соответствии с законодательством Российской Федерации, отсутствуют.

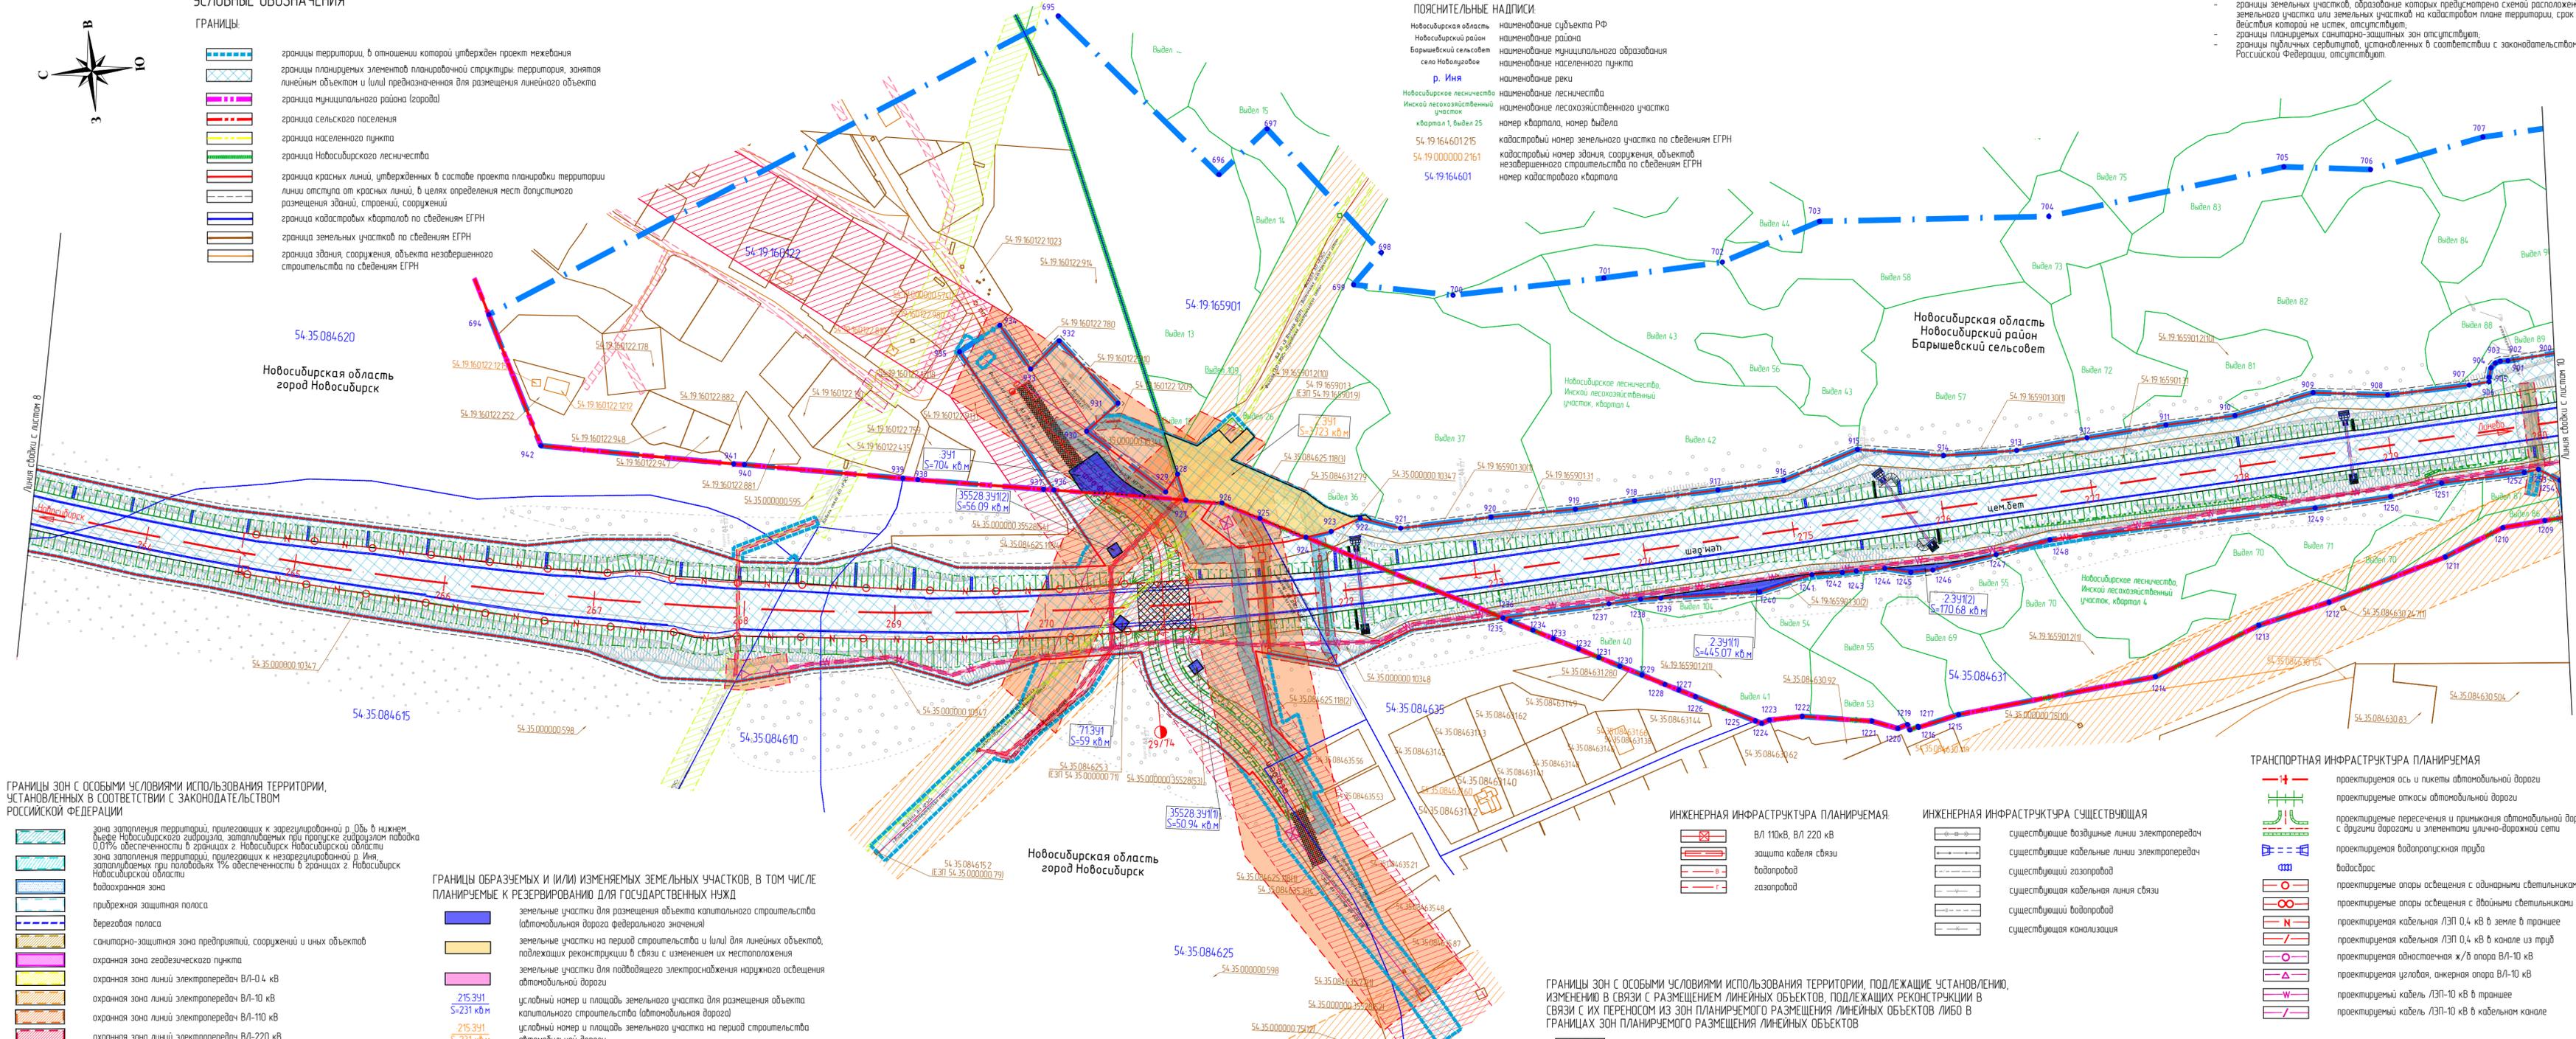

**ГРАНИЦЫ ЗОН С ОСОБЫМИ УСЛОВИЯМИ ИСПОЛЬЗОВАНИЯ ТЕРРИТОРИИ, УСТАНОВЛЕННЫХ В СООТВЕТСТВИИ С ЗАКОНОДАТЕЛЬСТВОМ РОССИЙСКОЙ ФЕДЕРАЦИИ**

- зона затопления территории, прилегающих к зарегулированной р. Обь в нижнем выде Новосибирского гидроузла, затопляемых при проексе гидроэлемента паводка 0,01% ответственности в границах г. Новосибирск Новосибирской области
- зона затопления территории, прилегающих к незарегулированной р. Иня, затопляемых при паводках 1% ответственности в границах г. Новосибирск Новосибирской области
- водоохранная зона
- прибрежная защитная полоса
- береговая полоса
- санитарно-защитная зона предприятий, сооружений и иных объектов
- охранная зона геодезического пункта
- охранная зона линий электропередач ВЛ-0,4 кВ
- охранная зона линий электропередач ВЛ-10 кВ
- охранная зона линий электропередач ВЛ-110 кВ
- охранная зона линий электропередач ВЛ-220 кВ
- охранная зона кабельные линии 0,4 кВ
- охранная зона кабельные линии 10 кВ
- охранная зона трансформаторной подстанции
- охранная зона линий и сооружений связи, радиоразвязки
- охранная зона газопровода
- охранная зона газораспределительных сетей
- придорожная полоса автомобильной дороги регионального значения «Новосибирск - Ленинск-Кузнецкий (в границах НСО)» в Новосибирском районе Новосибирской области

**ГРАНИЦЫ ОБРАЗУЕМЫХ И (ИЛИ) ИЗМЕНЯЕМЫХ ЗЕМЕЛЬНЫХ УЧАСТКОВ, В ТОМ ЧИСЛЕ ПЛАНИРУЕМЫЕ К РЕЗЕРВИРОВАНИЮ ДЛЯ ГОСУДАРСТВЕННЫХ НУЖД**

- земельные участки для размещения объекта капитального строительства (автомобильная дорога федерального значения)
- земельные участки на период строительства и (или) для линейных объектов, подлежащих реконструкции в связи с изменением их местоположения
- земельные участки для подводящего электроснабжения наружного освещения автомобильной дороги
- условный номер и площадь земельного участка для размещения объекта капитального строительства (автомобильная дорога)
- условный номер и площадь земельного участка на период строительства автомобильной дороги
- условный номер и площадь земельного участка для подводящего электроснабжения наружного освещения автомобильной дороги

**ТРАНСПОРТНАЯ ИНФРАСТРУКТУРА СУЩЕСТВУЮЩАЯ**

- железная дорога
- автомобильная дорога

**ИНЖЕНЕРНАЯ ИНФРАСТРУКТУРА ПЛАНИРУЕМАЯ:**

- ВЛ 110кВ, ВЛ 220 кВ
- защита кабеля связи
- водопровод
- газопровод

**ИНЖЕНЕРНАЯ ИНФРАСТРУКТУРА СУЩЕСТВУЮЩАЯ**

- существующие воздушные линии электропередач
- существующие кабельные линии электропередач
- существующий газопровод
- существующая кабельная линия связи
- существующий водопровод
- существующая канализация

**ГРАНИЦЫ ЗОН С ОСОБЫМИ УСЛОВИЯМИ ИСПОЛЬЗОВАНИЯ ТЕРРИТОРИИ, ПОДЛЕЖАЩИЕ УСТАНОВЛЕНИЮ, ИЗМЕНЕНИЮ В СВЯЗИ С РАЗМЕЩЕНИЕМ ЛИНЕЙНЫХ ОБЪЕКТОВ, ПОДЛЕЖАЩИХ РЕКОНСТРУКЦИИ В СВЯЗИ С ИХ ПЕРЕНОСОМ ИЗ ЗОН ПЛАНИРУЕМОГО РАЗМЕЩЕНИЯ ЛИНЕЙНЫХ ОБЪЕКТОВ ЛИБО В ГРАНИЦАХ ЗОН ПЛАНИРУЕМОГО РАЗМЕЩЕНИЯ ЛИНЕЙНЫХ ОБЪЕКТОВ**

- охранная зона воздушной линии электропередач
- охранная зона кабельной линии электропередач
- охранная зона канализации
- охранная зона водопровода
- охранная зона кабельной линии связи
- охранная зона газопровода
- границы придорожной полосы автомобильной дороги федерального значения
- характерная точка границы придорожной полосы автомобильной дороги федерального значения


**ТРАНСПОРТНАЯ ИНФРАСТРУКТУРА ПЛАНИРУЕМАЯ**

- проектируемая ось и пикеты автомобильной дороги
- проектируемые откосы автомобильной дороги
- проектируемые пересечения и примыкания автомобильной дороги с другими дорогами и элементами улично-дорожной сети
- проектируемая водопропускная труба
- водоствор
- проектируемые опоры освещения с одинарными светильниками
- проектируемые опоры освещения с двойными светильниками
- проектируемая кабельная ЛЭП 0,4 кВ в земле в траншее
- проектируемая кабельная ЛЭП 0,4 кВ в канале из труб
- проектируемая одностваяная ж/б опора ВЛ-10 кВ
- проектируемая ценовая, анкерная опора ВЛ-10 кВ
- проектируемый кабель ЛЭП-10 кВ в траншее
- проектируемый кабель ЛЭП-10 кВ в кабельном канале

Схема расположения листов



						01-2021-ПМТ-2			
						Внесение изменений в документацию по планировке территории объекта «Строительства автомобильной дороги М-52 «Чуйский тракт» - от Новосибирска через Быскань до границы с Монголией на участке Новосибирск-Линьево (1 этап км14 - км34), Новосибирская область»			
Изм.	Кол.уч.	Лист	№ док.	Подп.	Дата	Проект межевания территории Основная (утверждаемая) часть	Статья	Лист	Листов
Разработан	Учарских	02.22					п	9	12
Проверил	Бобылева	02.22							
ГИП	Лосев				02.22				
						Чертеж межевания территории, М 12000			
						РЕГИОНАЛЬНЫЙ КАДАСТРОВЫЙ ЦЕНТР			
						Формат А3Х3			

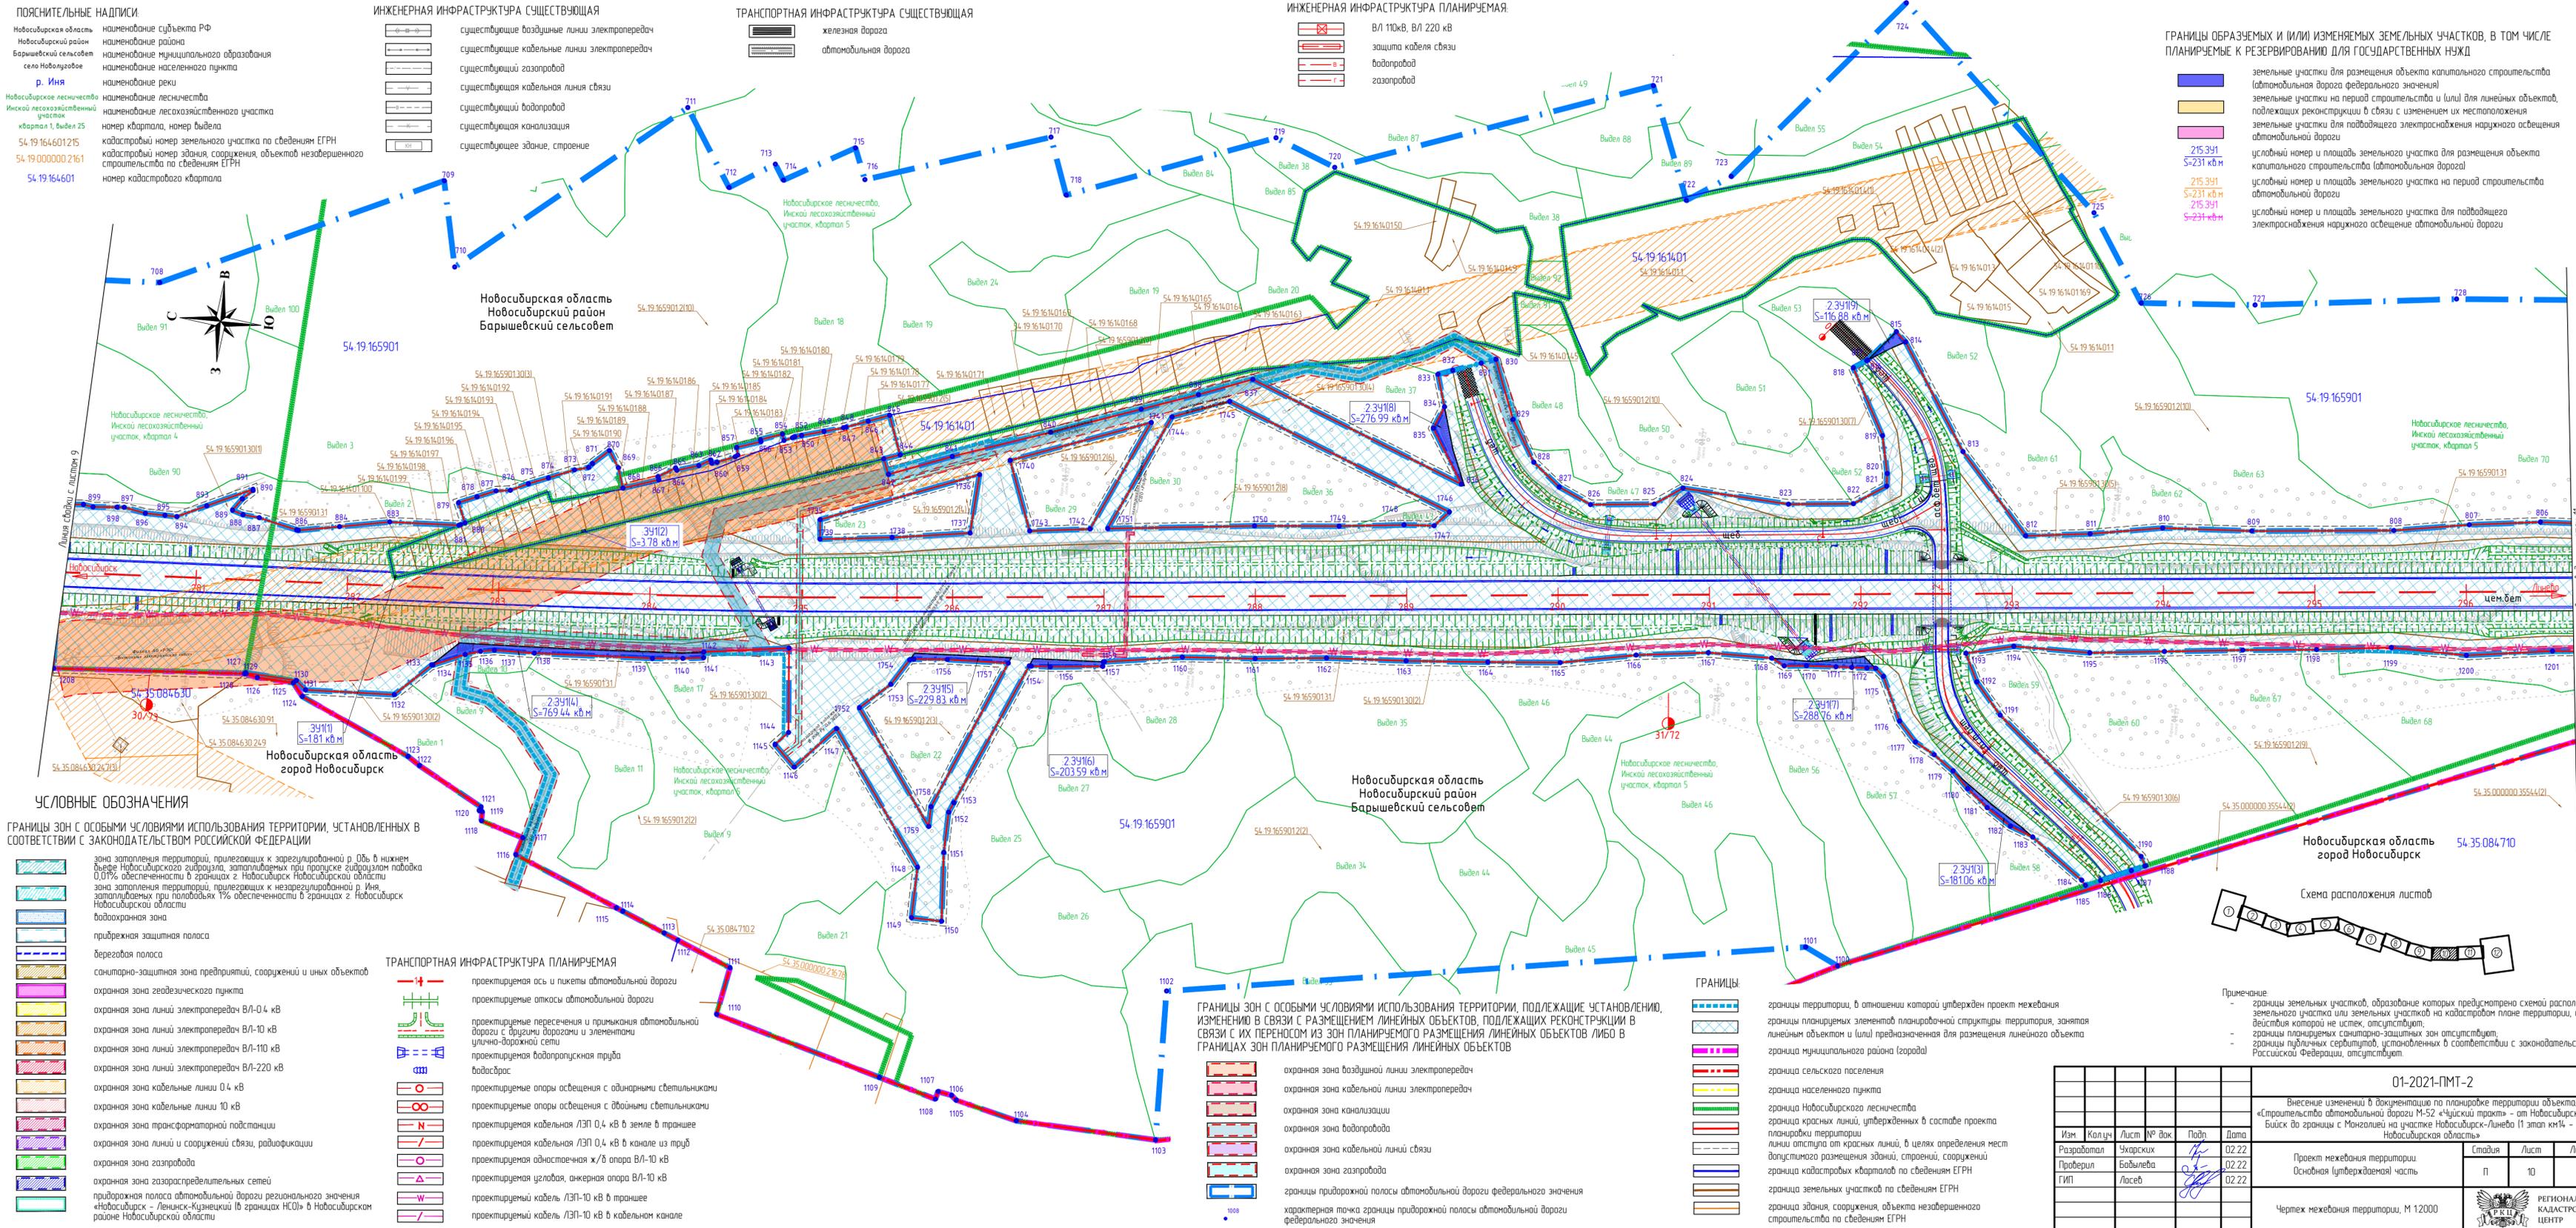

**ПОЯСНИТЕЛЬНЫЕ НАДПИСИ**

Новосибирская область  
Новосибирский район  
Барышевский сельсовет  
село Нобольное  
р. Иня  
Новосибирское лесничество  
Инской лесхозхозяйственный участок  
квартал 1, выдел 25  
54.19.164.0125  
54.19.0000002161  
54.19.164.601

наименование субъекта РФ  
наименование района  
наименование муниципального образования  
наименование населенного пункта  
наименование реки  
наименование лесничества  
наименование лесхозхозяйственного участка  
номер квартала, номер выдела  
кадастровый номер земельного участка по сведениям ЕГРН  
кадастровый номер здания, сооружения, объектов незавершенного строительства по сведениям ЕГРН  
номер кадастрового квартала

**ИНЖЕНЕРНАЯ ИНФРАСТРУКТУРА СУЩЕСТВУЮЩАЯ**

существующие воздушные линии электропередач  
существующие кабельные линии электропередач  
существующий газопровод  
существующая кабельная линия связи  
существующий водопровод  
существующая канализация  
существующее здание, строение

**ТРАНСПОРТНАЯ ИНФРАСТРУКТУРА СУЩЕСТВУЮЩАЯ**

железная дорога  
автомобильная дорога

**ИНЖЕНЕРНАЯ ИНФРАСТРУКТУРА ПЛАНИРУЕМАЯ**

ВЛ 110кВ, ВЛ 220 кВ  
защита кабеля связи  
водопровод  
газопровод

**ГРАНИЦЫ ОБРАЗУЕМЫХ И (ИЛИ) ИЗМЕНЯЕМЫХ ЗЕМЕЛЬНЫХ УЧАСТКОВ, В ТОМ ЧИСЛЕ ПЛАНИРУЕМЫЕ К РЕЗЕРВИРОВАНИЮ ДЛЯ ГОСУДАРСТВЕННЫХ НУЖД**

земельные участки для размещения объекта капитального строительства (автомобильная дорога федерального значения)  
земельные участки на период строительства и (или) для линейных объектов, подлежащих реконструкции в связи с изменением их местоположения  
земельные участки для подведения электропитания наружного освещения автомобильной дороги  
условный номер и площадь земельного участка для размещения объекта капитального строительства (автомобильная дорога)  
условный номер и площадь земельного участка на период строительства автомобильной дороги  
условный номер и площадь земельного участка для подведения электропитания наружного освещения автомобильной дороги

215.391  
S=231 кв.м  
215.391  
S=231 кв.м  
215.391  
S=231 кв.м  
215.391  
S=231 кв.м

**УСЛОВНЫЕ ОБОЗНАЧЕНИЯ**

ГРАНИЦЫ ЗОН С ОСОБЫМИ УСЛОВИЯМИ ИСПОЛЬЗОВАНИЯ ТЕРРИТОРИИ, УСТАНОВЛЕННЫХ В СООТВЕТСТВИИ С ЗАКОНОДАТЕЛЬСТВОМ РОССИЙСКОЙ ФЕДЕРАЦИИ

зона заповедности территории, прилегающих к зарегулированной р. Обь в нижнем бьефе Новосибирского гидроузла, заповедных при пропуске гидроэлемента паводка 0,01% обеспеченности в границах г. Новосибирск Новосибирской области  
зона заповедности территории, прилегающих к зарегулированной р. Иня, заповедных при паводках 1% обеспеченности в границах г. Новосибирск Новосибирской области  
защитная зона  
прибрежная защитная полоса  
береговая полоса  
санитарно-защитная зона предприятий, сооружений и иных объектов  
охранная зона геодезического пункта  
охранная зона линий электропередач ВЛ-0,4 кВ  
охранная зона линий электропередач ВЛ-10 кВ  
охранная зона линий электропередач ВЛ-110 кВ  
охранная зона линий электропередач ВЛ-220 кВ  
охранная зона кабельных линий 0,4 кВ  
охранная зона кабельных линий 10 кВ  
охранная зона трансформаторной подстанции  
охранная зона линий и сооружений связи, радиорайоны  
охранная зона газопровода  
охранная зона газораспределительных сетей  
прибрежная полоса автомобильной дороги регионального значения «Новосибирск - Ленинск-Кузнецкий (в границах НСО)» в Новосибирском районе Новосибирской области

**ТРАНСПОРТНАЯ ИНФРАСТРУКТУРА ПЛАНИРУЕМАЯ**

проектируемая ось и шикеты автомобильной дороги  
проектируемые откосы автомобильной дороги  
проектируемые пересечения и примыкания автомобильной дороги с другими дорогами и элементами улично-дорожной сети  
проектируемая водопроводная труба  
водосток  
проектируемые опоры освещения с одинарными светильниками  
проектируемые опоры освещения с двойными светильниками  
проектируемая кабельная ЛЭП 0,4 кВ в земле в траншее  
проектируемая кабельная ЛЭП 0,4 кВ в канале из труб  
проектируемая одностворчатая ж/б опора ВЛ-10 кВ  
проектируемая столбовая, анкерная опора ВЛ-10 кВ  
проектируемый кабель ЛЭП-10 кВ в траншее  
проектируемый кабель ЛЭП-10 кВ в кабельном канале

**ГРАНИЦЫ ЗОН С ОСОБЫМИ УСЛОВИЯМИ ИСПОЛЬЗОВАНИЯ ТЕРРИТОРИИ, ПОДЛЕЖАЩИЕ УСТАНОВЛЕНИЮ, ИЗМЕНЕНИЮ В СВЯЗИ С РАЗМЕЩЕНИЕМ ЛИНЕЙНЫХ ОБЪЕКТОВ, ПОДЛЕЖАЩИХ РЕКОНСТРУКЦИИ В СВЯЗИ С ИХ ПЕРЕНОСОМ ИЗ ЗОН ПЛАНИРУЕМОГО РАЗМЕЩЕНИЯ ЛИНЕЙНЫХ ОБЪЕКТОВ ЛИБО В ГРАНИЦАХ ЗОН ПЛАНИРУЕМОГО РАЗМЕЩЕНИЯ ЛИНЕЙНЫХ ОБЪЕКТОВ**

охранная зона воздушной линии электропередач  
охранная зона кабельной линии электропередач  
охранная зона канализации  
охранная зона водопровода  
охранная зона кабельной линии связи  
охранная зона газопровода  
границы придорожной полосы автомобильной дороги федерального значения  
характерная точка границы придорожной полосы автомобильной дороги федерального значения

**ГРАНИЦЫ**

границы территории, в отношении которой утвержден проект межевания  
границы планируемых элементов планировочной структуры территории, занятая линейным объектом и (или) предназначенная для размещения линейного объекта  
граница муниципального района (города)  
граница сельского поселения  
граница населенного пункта  
граница Новосибирского лесничества  
граница красных линий, утвержденных в составе проекта планировки территории  
линии отступов от красных линий, в целях определения мест допустимого размещения зданий, строений, сооружений  
граница кадастровых кварталов по сведениям ЕГРН  
граница земельных участков по сведениям ЕГРН  
граница здания, сооружения, объекта незавершенного строительства по сведениям ЕГРН



**Примечание**

- границы земельных участков, образование которых предусмотрено схемой расположения земельного участка или земельных участков на кадастровом плане территории, срок действия которой не истек, отсутствуют;
- границы планируемых санитарно-защитных зон отсутствуют;
- границы публичных санитарно-защитных зон установлены в соответствии с законодательством Российской Федерации, отсутствуют.

01-2021-ПМТ-2					
Внесение изменений в документацию по планировке территории объекта «Строительства автомобильной дороги М-52 «Чуский тракт» - от Новосибирска через Быск до границы с Монголией на участке Новосибирск-Линьво (1 этап км14 - км34), Новосибирская область»					
Изм.	Кол. экз.	Лист	№ док.	Подп.	Дата
Разработан	Экзарских	10	01	И	02.22
Проверил	Бобылева	10	01	И	02.22
ГИП	Лосев	10	01	И	02.22
Проект межевания территории			Статья	Лист	Листов
Основная (утверждаемая) часть			П	10	12
Чертеж межевания территории, М 1:2000					
РЕГИОНАЛЬНЫЙ КАДАСТРОВЫЙ ЦЕНТР					



УСЛОВНЫЕ ОБОЗНАЧЕНИЯ

ГРАНИЦЫ


- Границы территории, в отношении которой утвержден проект межевания
- Границы планируемых элементов планировочной структуры территории, занятая линейным объектом и (или) предназначенная для размещения линейного объекта
- Граница муниципального района (города)
- Граница сельского поселения
- Граница населенного пункта
- Граница Новосибирского лесничества
- Граница красных линий, утвержденных в составе проекта планировки территории
- Граница отступа от красных линий, в целях определения мест допустимого размещения зданий, строений, сооружений
- Граница кадастровых кварталов по сведениям ЕГРН
- Граница земельных участков по сведениям ЕГРН
- Граница здания, сооружения, объекта незавершенного строительства по сведениям ЕГРН

ГРАНИЦЫ ОБРАЗУЕМЫХ И (ИЛИ) ИЗМЕНЯЕМЫХ ЗЕМЕЛЬНЫХ УЧАСТКОВ, В ТОМ ЧИСЛЕ ПЛАНИРУЕМЫЕ К РЕЗЕРВИРОВАНИЮ ДЛЯ ГОСУДАРСТВЕННЫХ НУЖД

- земельные участки для размещения объекта капитального строительства (автомобильная дорога федерального значения)
- земельные участки на период строительства и (или) для линейных объектов, подлежащих реконструкции в связи с изменением их местоположения
- земельные участки для подводящего электроснабжения наружного освещения автомобильной дороги
- земельные участки, планируемые к изъятию для государственных нужд для размещения автомобильной дороги
- условный номер и площадь земельного участка для размещения объекта капитального строительства (автомобильная дорога)
- условный номер и площадь земельного участка на период строительства автомобильной дороги
- условный номер и площадь земельного участка для подводящего электроснабжения наружного освещения автомобильной дороги

ГРАНИЦЫ ЗОН С ОСОБЫМИ УСЛОВИЯМИ ИСПОЛЬЗОВАНИЯ ТЕРРИТОРИИ, ПОДЛЕЖАЩИЕ УСТАНОВЛЕНИЮ, ИЗМЕНЕНИЮ В СВЯЗИ С РАЗМЕЩЕНИЕМ ЛИНЕЙНЫХ ОБЪЕКТОВ, ПОДЛЕЖАЩИХ РЕКОНСТРУКЦИИ В СВЯЗИ С ИХ ПЕРЕНОСОМ ИЗ ЗОН ПЛАНИРУЕМОГО РАЗМЕЩЕНИЯ ЛИНЕЙНЫХ ОБЪЕКТОВ ЛИБО В ГРАНИЦАХ ЗОН ПЛАНИРУЕМОГО РАЗМЕЩЕНИЯ ЛИНЕЙНЫХ ОБЪЕКТОВ

- охранная зона воздушной линии электропередач
- охранная зона кабельной линии электропередач
- охранная зона канализации
- охранная зона водопровода
- охранная зона кабельной линии связи
- охранная зона газопровода
- границы придорожной полосы автомобильной дороги федерального значения
- характерная точка границы придорожной полосы автомобильной дороги федерального значения

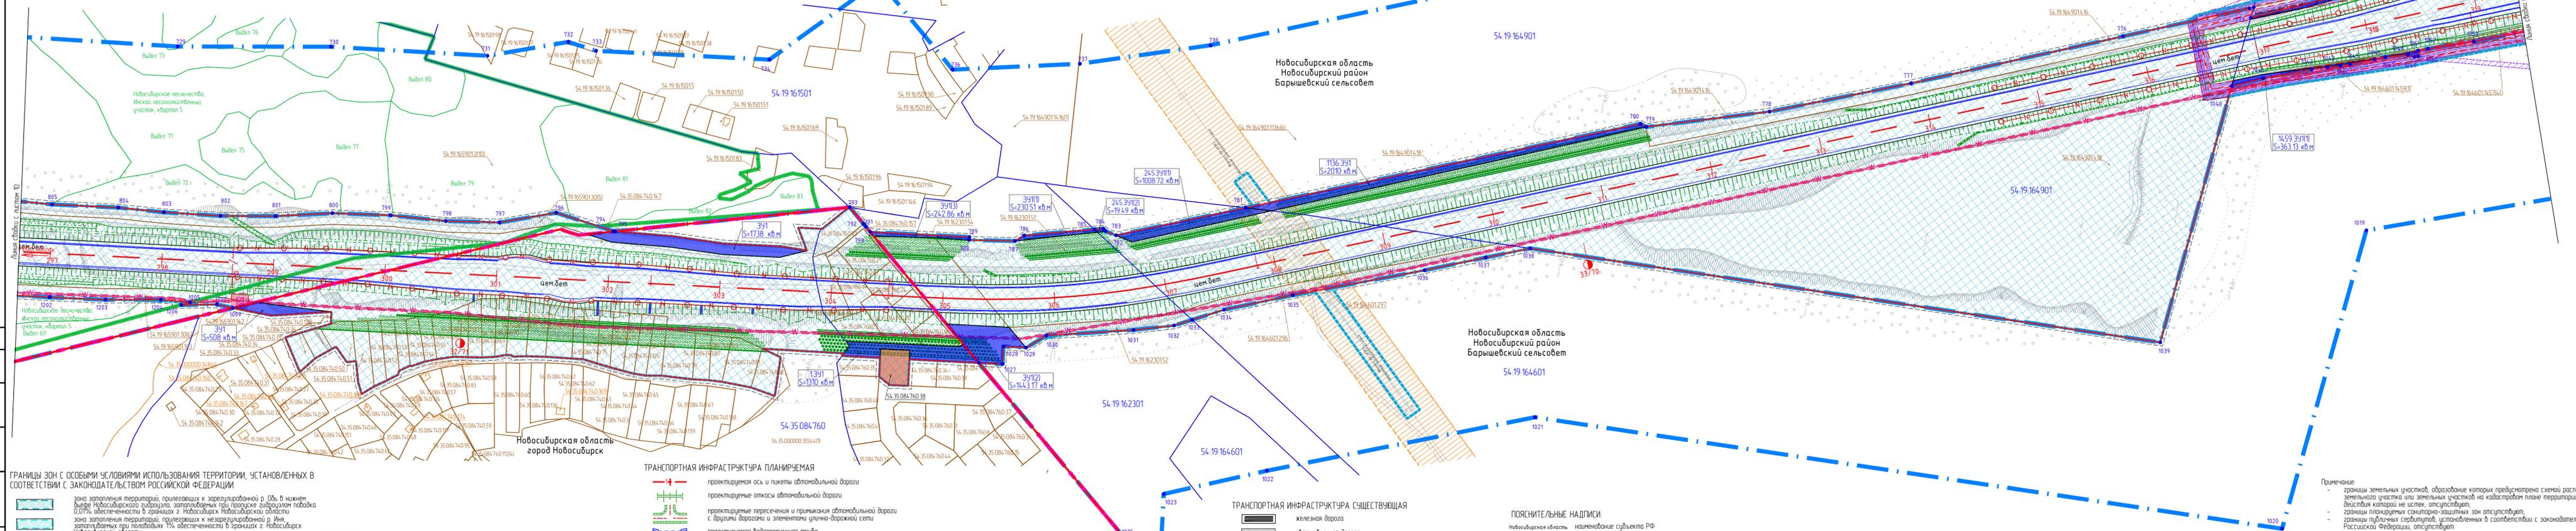

ГРАНИЦЫ ЗОН С ОСОБЫМИ УСЛОВИЯМИ ИСПОЛЬЗОВАНИЯ ТЕРРИТОРИИ, УСТАНОВЛЕННЫХ В СООТВЕТСТВИИ С ЗАКОНОДАТЕЛЬСТВОМ РОССИЙСКОЙ ФЕДЕРАЦИИ

- зона затопления территорий, прилегающих к разрезу/пробойной в 0,5% в нижнем выде Новосибирского гидроузла, затопляемых при прорыве гидроузла подтопкой 0,01% ответственности в границах с Новосибирск Новосибирской области
- зона затопления территорий, прилегающих к неаварийной в 1мм затопляемых при паводках 1% ответственности в границах с Новосибирск Новосибирской области
- прибрежная защитная полоса
- береговая полоса
- санитарно-защитная зона предприятий, сооружений и иных объектов
- охранная зона геологического пункта
- охранная зона линий электропередач ВЛ-0,4 кВ
- охранная зона линий электропередач ВЛ-10 кВ
- охранная зона линий электропередач ВЛ-110 кВ

- охранная зона линий электропередач ВЛ-220 кВ
- охранная зона кабельных линий 10 кВ
- охранная зона трансформаторной подстанции
- охранная зона линии и сооружений связи, радиорелейки
- охранная зона газопровода
- охранная зона газораспределительных сетей
- придорожная полоса автомобильной дороги регионального значения «Новосибирск – Ленинск-Кузнецкий (в границах МСО) в Новосибирском районе Новосибирской области

ТРАНСПОРТНАЯ ИНФРАСТРУКТУРА ПЛАНИРУЕМАЯ

- проектируемая ось и пикеты автомобильной дороги
- проектируемые откосы автомобильной дороги
- проектируемые пересечения и примыкания автомобильной дороги с другими дорогами и элементами улично-дорожной сети
- проектируемая водопропускная труба
- водосток
- проектируемые опоры освещения с одинарными светильниками
- проектируемые опоры освещения с двойными светильниками
- проектируемая кабельная ЛЭП 0,4 кВ в земле в траншее
- проектируемая кабельная ЛЭП 0,4 кВ в канале из труб
- проектируемая однофазная ж/в опора ВЛ-10 кВ
- проектируемая угловая, анкерная опора ВЛ-10 кВ
- проектируемый кабель ЛЭП-10 кВ в траншее
- проектируемый кабель ЛЭП-10 кВ в кабельном канале

ТРАНСПОРТНАЯ ИНФРАСТРУКТУРА СУЩЕСТВУЮЩАЯ

- железная дорога
- автомобильная дорога
- существующие воздушные линии электропередач
- существующие кабельные линии электропередач
- существующий газопровод
- существующая кабельная линия связи
- существующий водопровод
- существующая канализация
- существующее здание, строение

ПОЯСНИТЕЛЬНЫЕ НАДПИСИ


- Новосибирская область
- Новосибирский район
- Барышевский сельсовет
- село Новоулейское
- р. Иня
- Новосибирское лесничество
- Исский лесхоз/леснический участок
- квартал 1, выдел 25
- 54.19.164.601.215
- 54.19.000000.2161
- 54.19.164.601



01-2021-ПМТ-2				
Внесение изменений в документацию по планировке территории объекта «Строительство автомобильной дороги М-52 «Чуйский тракт» – от Новосибирска через Байск до границы с Монголией на участке Новосибирск-Линьба II этап км14 – км34, Новосибирская область»				
Изм.	Кол-во	Лист	№ док	Дата
Разработан	Учурских	11	02.22	
Проверен	Бобылева	12	02.22	
ГИП	Лосев	12	02.22	
Проект межевания территории				
Основная подтверждаемая часть				
Статья	Лист	Листов		
П	11	12		
Чертёж межевания территории, М 1:2000				
РЕГИОНАЛЬНЫЙ КАДАСТРОВЫЙ ЦЕНТР				
Формат А3Х4				





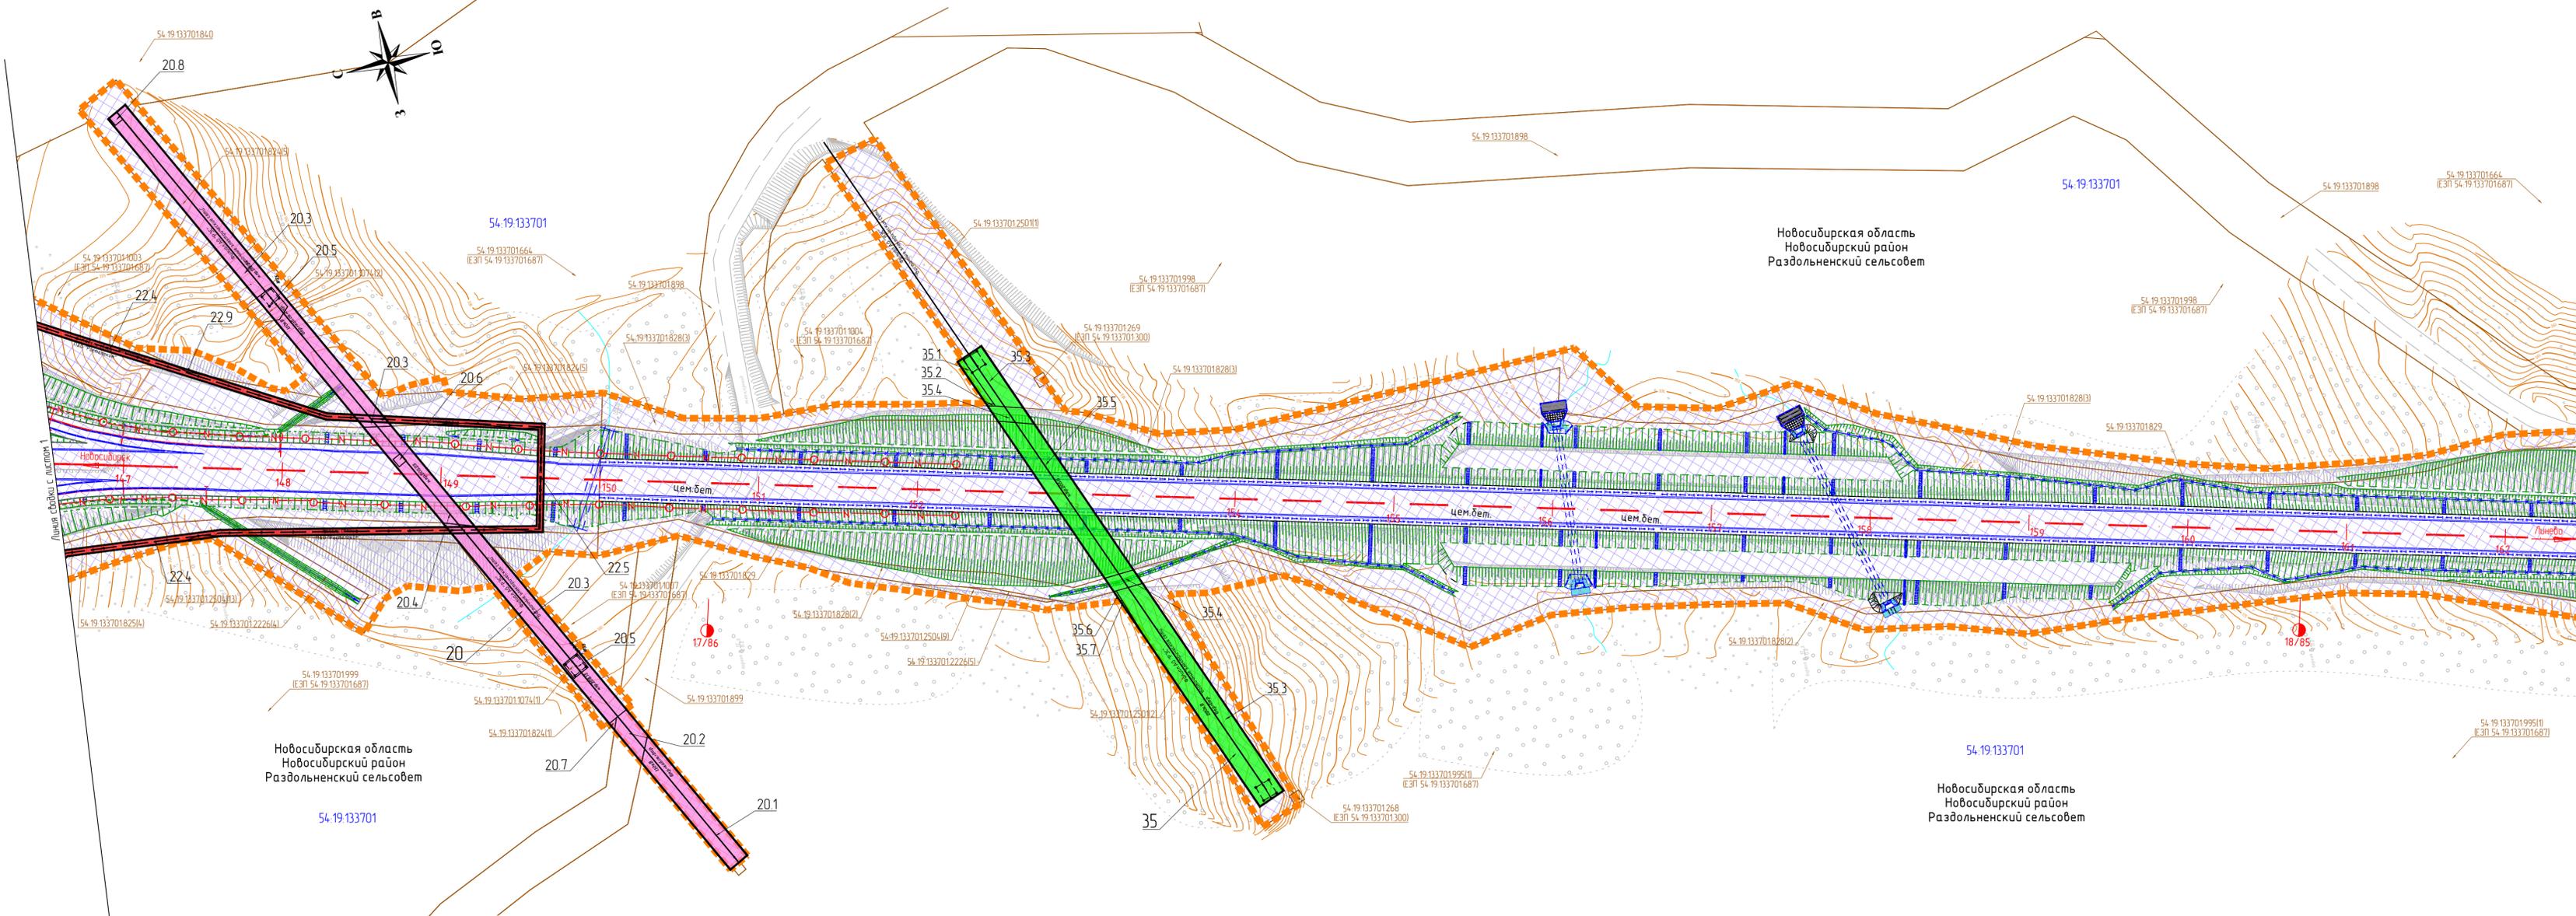

Новосибирская область  
Новосибирский район  
Раздольненский сельсовет

Новосибирская область  
Новосибирский район  
Раздольненский сельсовет

Новосибирская область  
Новосибирский район  
Раздольненский сельсовет

УСЛОВНЫЕ ОБОЗНАЧЕНИЯ

- ГРАНИЦЫ:**
- границы территории, в отношении которой утвержден проект межевания
  - границы планируемых элементов планировочной структуры территории, занятая линейным объектом и (или) предназначенная для размещения линейного объекта
  - граница муниципального района (города)
  - граница сельского поселения
  - граница населенного пункта
  - граница Новосибирского лесничества
  - граница кадастровых кварталов по сведениям ЕГРН
  - граница земельных участков по сведениям ЕГРН
  - граница здания, сооружения, объекта незавершенного строительства по сведениям ЕГРН

- ГРАНИЦЫ ПЛАНИРУЕМОГО К УСТАНОВЛЕНИЮ ПУБЛИЧНОГО СЕРВИТУТА:**
- в целях прокладки, переноса, переустройства инженерных коммуникаций и их эксплуатации (ВЛ 110 кВ)
  - в целях прокладки, переноса, переустройства инженерных коммуникаций и их эксплуатации (ВЛ 220 кВ)
  - в целях прокладки, переноса, переустройства инженерных коммуникаций и их эксплуатации (кабель связи)
  - условный номер планируемого к установлению публичного сервитута
  - условный номер планируемой к установлению части публичного сервитута
- Примечание:  
1. Границы публичных сервитутов, установленных в соответствии с законодательством Российской Федерации, отсутствуют

- ТРАНСПОРТНАЯ ИНФРАСТРУКТУРА ПЛАНИРУЕМАЯ:**
- проектируемая ось и пикеты автомобильной дороги
  - проектируемые откосы автомобильной дороги
  - проектируемые пересечения и примыкания автомобильной дороги с другими дорогами и элементами улично-дорожной сети
  - кромка проезжей части
  - дробка земляного полотна
  - шумозащитные экраны
  - шумозащитные лесополосы
  - водопропускная труба
  - водосбор

- ТРАНСПОРТНАЯ ИНФРАСТРУКТУРА СУЩЕСТВУЮЩАЯ:**
- опоры освещения с одинарными светильниками
  - опоры освещения с двойными светильниками
  - кабельная ЛЭП 0,4 кВ в земле в траншее
  - одноствая ж/в опора ВЛ-10 кВ
  - угловая, анкерная опора ВЛ-10 кВ
  - кабель ЛЭП-10 кВ в траншее
  - кабель ЛЭП-10 кВ в кабельном канале

- ТРАНСПОРТНАЯ ИНФРАСТРУКТУРА СУЩЕСТВУЮЩАЯ:**
- железная дорога
  - автомобильная дорога
- ИНЖЕНЕРНАЯ ИНФРАСТРУКТУРА СУЩЕСТВУЮЩАЯ:**
- воздушные линии электропередачи
  - кабельные линии электропередачи
  - газопровод
  - кабельная линия связи
  - водопровод
  - канализация


- ПОЯСНИТЕЛЬНЫЕ НАДПИСИ:**
- Новосибирская область  
Новосибирский район  
Барышевский сельсовет  
село Новоульское  
р. Иня  
Новосибирское лесничество  
Исхой лесхозхозяйственный участок  
«квартал 1, выдел 25»  
54.19.164.601.215  
54.19.000000.2161  
54.19.164.601
- наименование субъекта РФ  
наименование района  
наименование муниципального образования  
наименование населенного пункта  
наименование реки  
наименование лесничества  
наименование лесхозхозяйственного участка  
номер квартала, номер выдела  
кадастровый номер земельного участка по сведениям ЕГРН  
кадастровый номер здания, сооружения, объекта незавершенного строительства по сведениям ЕГРН  
номер кадастрового квартала

- ИНЖЕНЕРНАЯ ИНФРАСТРУКТУРА ПЛАНИРУЕМАЯ:**
- ВЛ 110кВ, ВЛ 220 кВ
  - защита кабеля связи
  - водопровод
  - канализация
  - газопровод
  - дренажах



						01-2021-ПМТ-2			
						Внесение изменений в документацию по планировке территории объекта «Строительства автомобильной дороги М-52 «Чуйский тракт» - от Новосибирска через Бытск до границы с Монголией на участке Новосибирск-Линьево (1 этап км14 - км34), Новосибирская область»			
Изм.	Кол.уч.	Лист	№ док.	Подп.	Дата	Проект межевания территории. Основная (утверждаемая) часть	Ставля	Лист	Листов
Разработал	Бобылева	02.22			02.22		п	2	12
Проверил	Тужилкин	02.22			02.22				
ГИП	Лосев					Чертеж межевания территории. Границы, планируемые к установлению публичных сервитутов, М.1:2000	РЕГИОНАЛЬНЫЙ КАДАСТРОВЫЙ ЦЕНТР Формат А3Х3		

Согласовано  
Взам. инв. №  
Листы в объеме  
Инд. № табл.

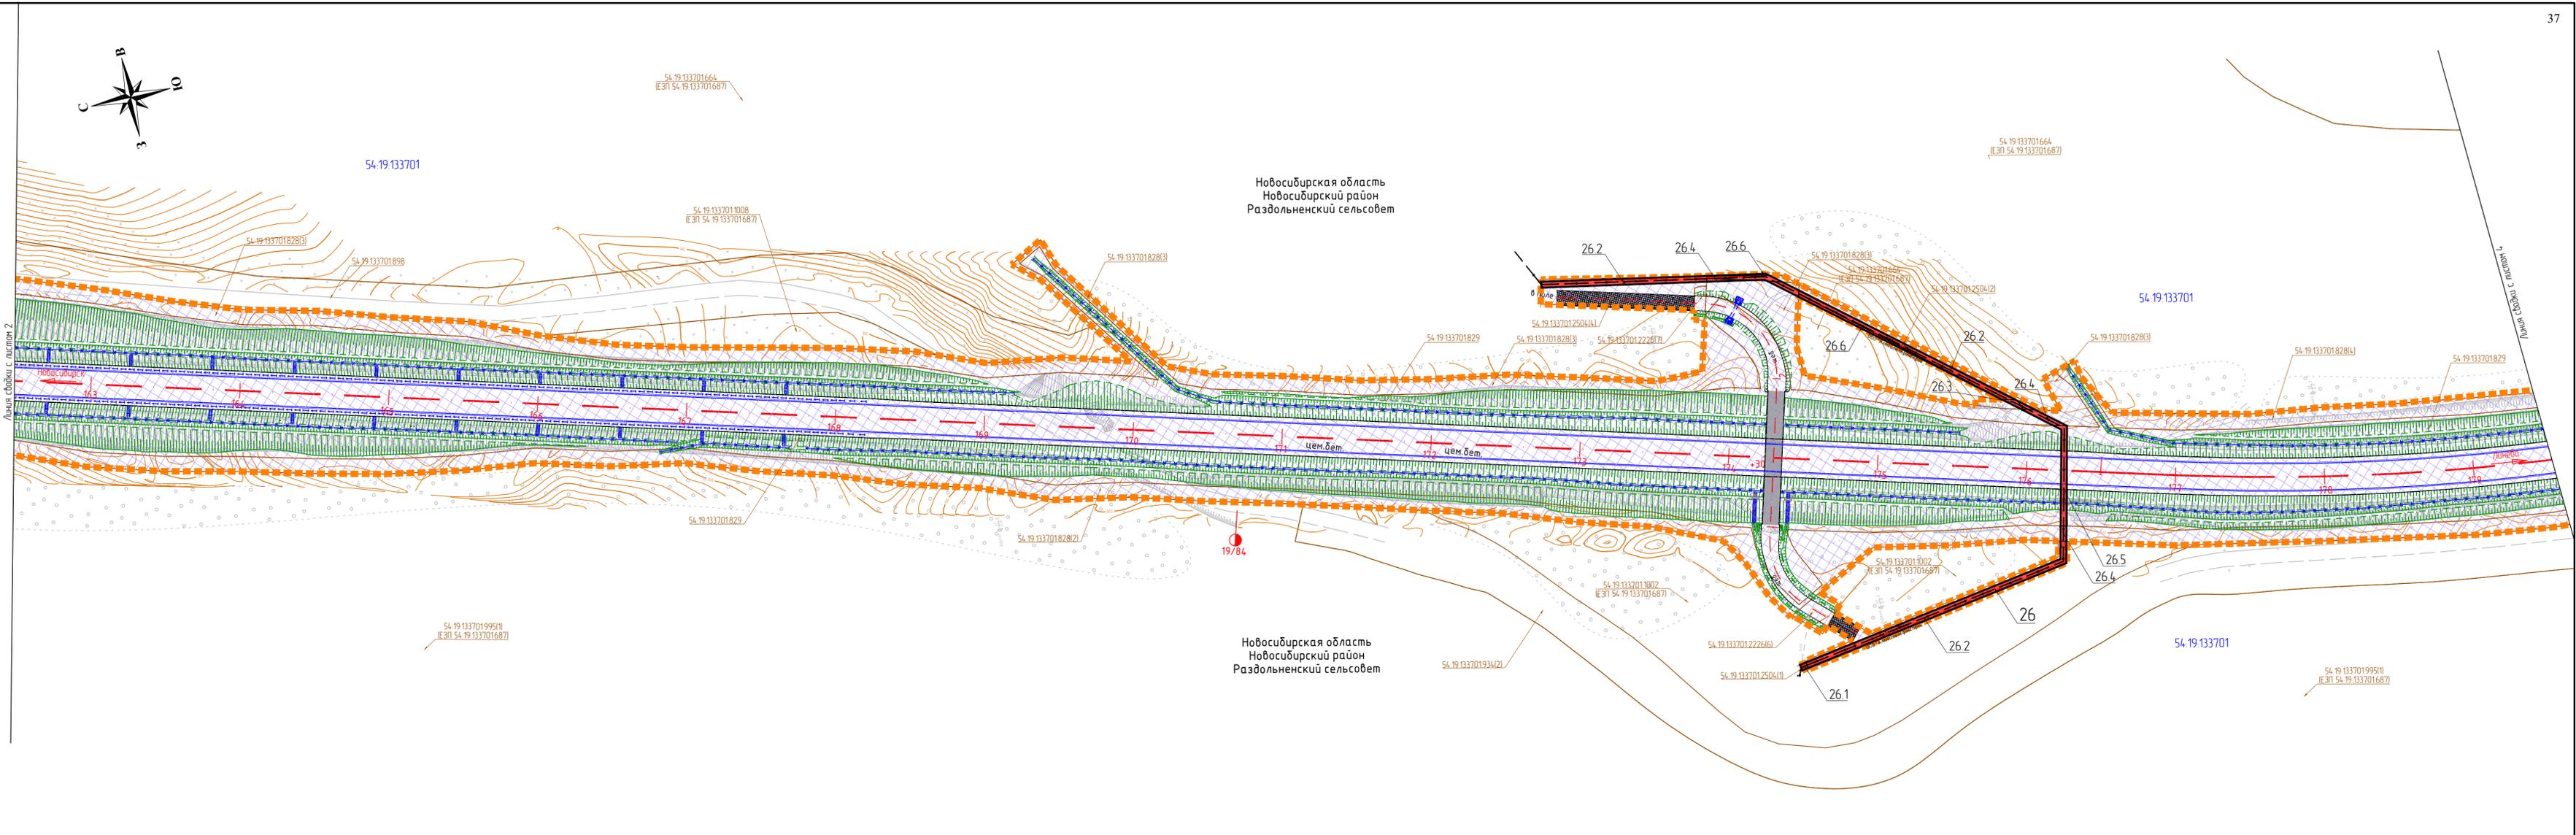

УСЛОВНЫЕ ОБОЗНАЧЕНИЯ

**ГРАНИЦЫ:**

- Границы территории, в отношении которой утвержден проект межевания
- Границы планируемых элементов планировочной структуры территории занятой линейным объектом и (или) предназначенная для размещения линейного объекта
- Граница муниципального района (города)
- Граница сельского поселения
- Граница населенного пункта
- Граница Новосибирского лесничества
- Граница кадастровых кварталов по сведениям ЕГРН
- Граница земельных участков по сведениям ЕГРН
- Граница здания, сооружения, объекта незавершенного строительства по сведениям ЕГРН

**ГРАНИЦЫ ПЛАНИРУЕМОГО К УСТАНОВЛЕНИЮ ПУБЛИЧНОГО СЕРВИТУТА:**

- 26 в целях практической переноса, переустройства инженерных коммуникаций и их эксплуатации (кабель связи)
- 26.2 условный номер планируемого к установлению публичного сервитута
- 26.2 условный номер планируемой к установлению части публичного сервитута

**ИНЖЕНЕРНАЯ ИНФРАСТРУКТУРА ПЛАНИРУЕМАЯ:**

- ВЛ 110кВ, ВЛ 220 кВ
- защита кабеля связи
- водопровод
- канализация
- газопровод
- демантаж

**ТРАНСПОРТНАЯ ИНФРАСТРУКТУРА ПЛАНИРУЕМАЯ:**

- проектируемая ось и пикеты автомобильной дороги
- проектируемые откосы автомобильной дороги
- проектируемые пересечения и примыкания автомобильной дороги с другими дорогами и элементами улично-дорожной сети
- крапка проезжей части
- дробка земляного полотна
- шумозащитные экраны
- шумозащитные лесополосы
- водопропускная труба
- водосток

**ТРАНСПОРТНАЯ ИНФРАСТРУКТУРА СУЩЕСТВУЮЩАЯ:**

- железная дорога
- автомобильная дорога

**ИНЖЕНЕРНАЯ ИНФРАСТРУКТУРА СУЩЕСТВУЮЩАЯ:**

- воздушные линии электропередач
- кабельные линии электропередач
- газопровод
- кабельная линия связи
- водопровод
- канализация

**ПОЯСНИТЕЛЬНЫЕ НАДПИСИ:**

- Новосибирская область
- Новосибирский район
- Барышевский сельсовет
- село Новоульское
- р. Иня
- Новосибирское лесничество
- Инской лесхозаказиственный участок
- квартал 1, выдел 25
- 54.19.164.601215
- 54.19.000000.2161
- 54.19.164.601
- наименование субъекта РФ
- наименование района
- наименование муниципального образования
- наименование населенного пункта
- наименование реки
- наименование лесничества
- наименование лесхозаказиственного участка
- номер квартала, номер выдела
- кадастровый номер земельного участка по сведениям ЕГРН
- кадастровый номер здания, сооружения, объекта незавершенного строительства по сведениям ЕГРН
- номер кадастрового квартала

**Примечание:**  
1. Границы публичных сервитутов, установленных в соответствии с законодательством Российской Федерации, отсутствуют



						01-2021-ПМТ-2			
						Внесение изменений в документацию по планировке территории объекта «Строительства автомобильной дороги М-52 «Цусийский тракт» - от Новосибирска через Бытск до границы с Монголией на участке Новосибирск-Линьево (1 этап км14 - км34), Новосибирская область»			
Изм.	Кол.уч.	Лист	№ док.	Подп.	Дата	Проект межевания территории. Основная (утверждаемая) часть	Ставля	Лист	Листов
Разработал			Бобылева		02.22		п	3	12
Проверил			Тужилкин		02.22				
ГИП			Лосев		02.22				
						Чертеж межевания территории. Границы, планируемые к установлению публичных сервитутов, М 1:2000			
						 РЕГИОНАЛЬНЫЙ КАДАСТРОВЫЙ ЦЕНТР Формат А3Х3			

Согласовано

Взам. инст. №

Листы в объеме

Инд. № табл.

Новосибирская область  
Новосибирский район  
Раздольненский сельсовет

Новосибирская область  
Новосибирский район  
Раздольненский сельсовет

УСЛОВНЫЕ ОБОЗНАЧЕНИЯ

ГРАНИЦЫ

- границы территории, в отношении которой утвержден проект межевания
- границы планируемых элементов планировочной структуры: территория, занятая линейным объектом и (или) предназначенная для размещения линейного объекта
- граница муниципального района (города)
- граница сельского поселения
- граница населенного пункта
- граница Новосибирского лесничества
- граница кадастровых кварталов по сведениям ЕГРН
- граница земельных участков по сведениям ЕГРН
- граница здания, сооружения, объекта незавершенного строительства по сведениям ЕГРН

ТРАНСПОРТНАЯ ИНФРАСТРУКТУРА ПЛАНИРУЕМАЯ

- проектируемая ось и пикеты автомобильной дороги
- проектируемые откосы автомобильной дороги
- проектируемые пересечения и примыкания автомобильной дороги с другими дорогами и элементами улично-дорожной сети
- кромка проезжей части
- бровка земляного полотна
- шумозащитные экраны
- шумозащитные лесополосы
- водопропускная труба
- водосток

- опоры освещения с односторонними светильниками
- опоры освещения с двусторонними светильниками
- кабельная ЛЭП 0,4 кВ в земле в траншее
- кабельная ЛЭП 0,4 кВ в канале из труб
- одностоячная ж/д опора ВЛ-10 кВ
- узловая, анкерная опора ВЛ-10 кВ
- кабель ЛЭП-10 кВ в траншее
- кабель ЛЭП-10 кВ в кабельном канале

ИНЖЕНЕРНАЯ ИНФРАСТРУКТУРА ПЛАНИРУЕМАЯ

- ВЛ 110кВ, ВЛ 220 кВ
- защита кабеля связи
- водопровод
- канализация
- газопровод
- демонтаж

ТРАНСПОРТНАЯ ИНФРАСТРУКТУРА СУЩЕСТВУЮЩАЯ

- железная дорога
- автомобильная дорога


ИНЖЕНЕРНАЯ ИНФРАСТРУКТУРА СУЩЕСТВУЮЩАЯ

- воздушные линии электропередач
- кабельные линии электропередач
- газопровод
- кабельная линия связи
- водопровод
- канализация

ПОЯСНИТЕЛЬНЫЕ НАДПИСИ:


- Новосибирская область
- Новосибирский район
- Барышевский сельсовет
- село Новолежское
- р. Иня
- Новосибирское лесничество
- Исхой лесхозхозяйственный участок
- квартал 1, выдел 25
- 54.19.164.601.215
- 54.19.000000.2161
- 54.19.164.601
- наименование субъекта РФ
- наименование района
- наименование муниципального образования
- наименование населенного пункта
- наименование реки
- наименование лесничества
- наименование лесхозхозяйственного участка
- номер квартала, номер выдела
- кадастровый номер земельного участка по сведениям ЕГРН
- кадастровый номер здания, сооружения, объектов незавершенного строительства по сведениям ЕГРН
- номер кадастрового квартала

Схема расположения листов

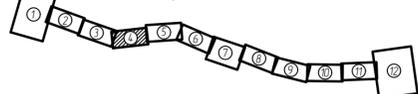

01-2021-ПМТ-2						Внесение изменений в документацию по планировке территории объекта «Строительство автомобильной дороги М-52 «Чуйский тракт» - от Новосибирска через Быскань до границы с Монголией на участке Новосибирск-Лицево (1 этап км14 - км34), Новосибирская область»			Ставля	Лист	Листов
Изм.	Кол.уч.	Лист	№ док.	Подп.	Дата	Проект межевания территории. Основная (утверждаемая) часть			П	4	12
Разработал	Бобылева				02.22	Чертеж межевания территории. Границы, планируемые к установлению публичных сервитутов, М 1:2000			РЕГИОНАЛЬНЫЙ КАДАСТРОВЫЙ ЦЕНТР		
Проверил	Тужижкин				02.22				Формат А3Х3		
ГИП	Лосев				02.22						

Согласовано  
Взам. инв. №  
Листы и дата  
Инв. № подл.

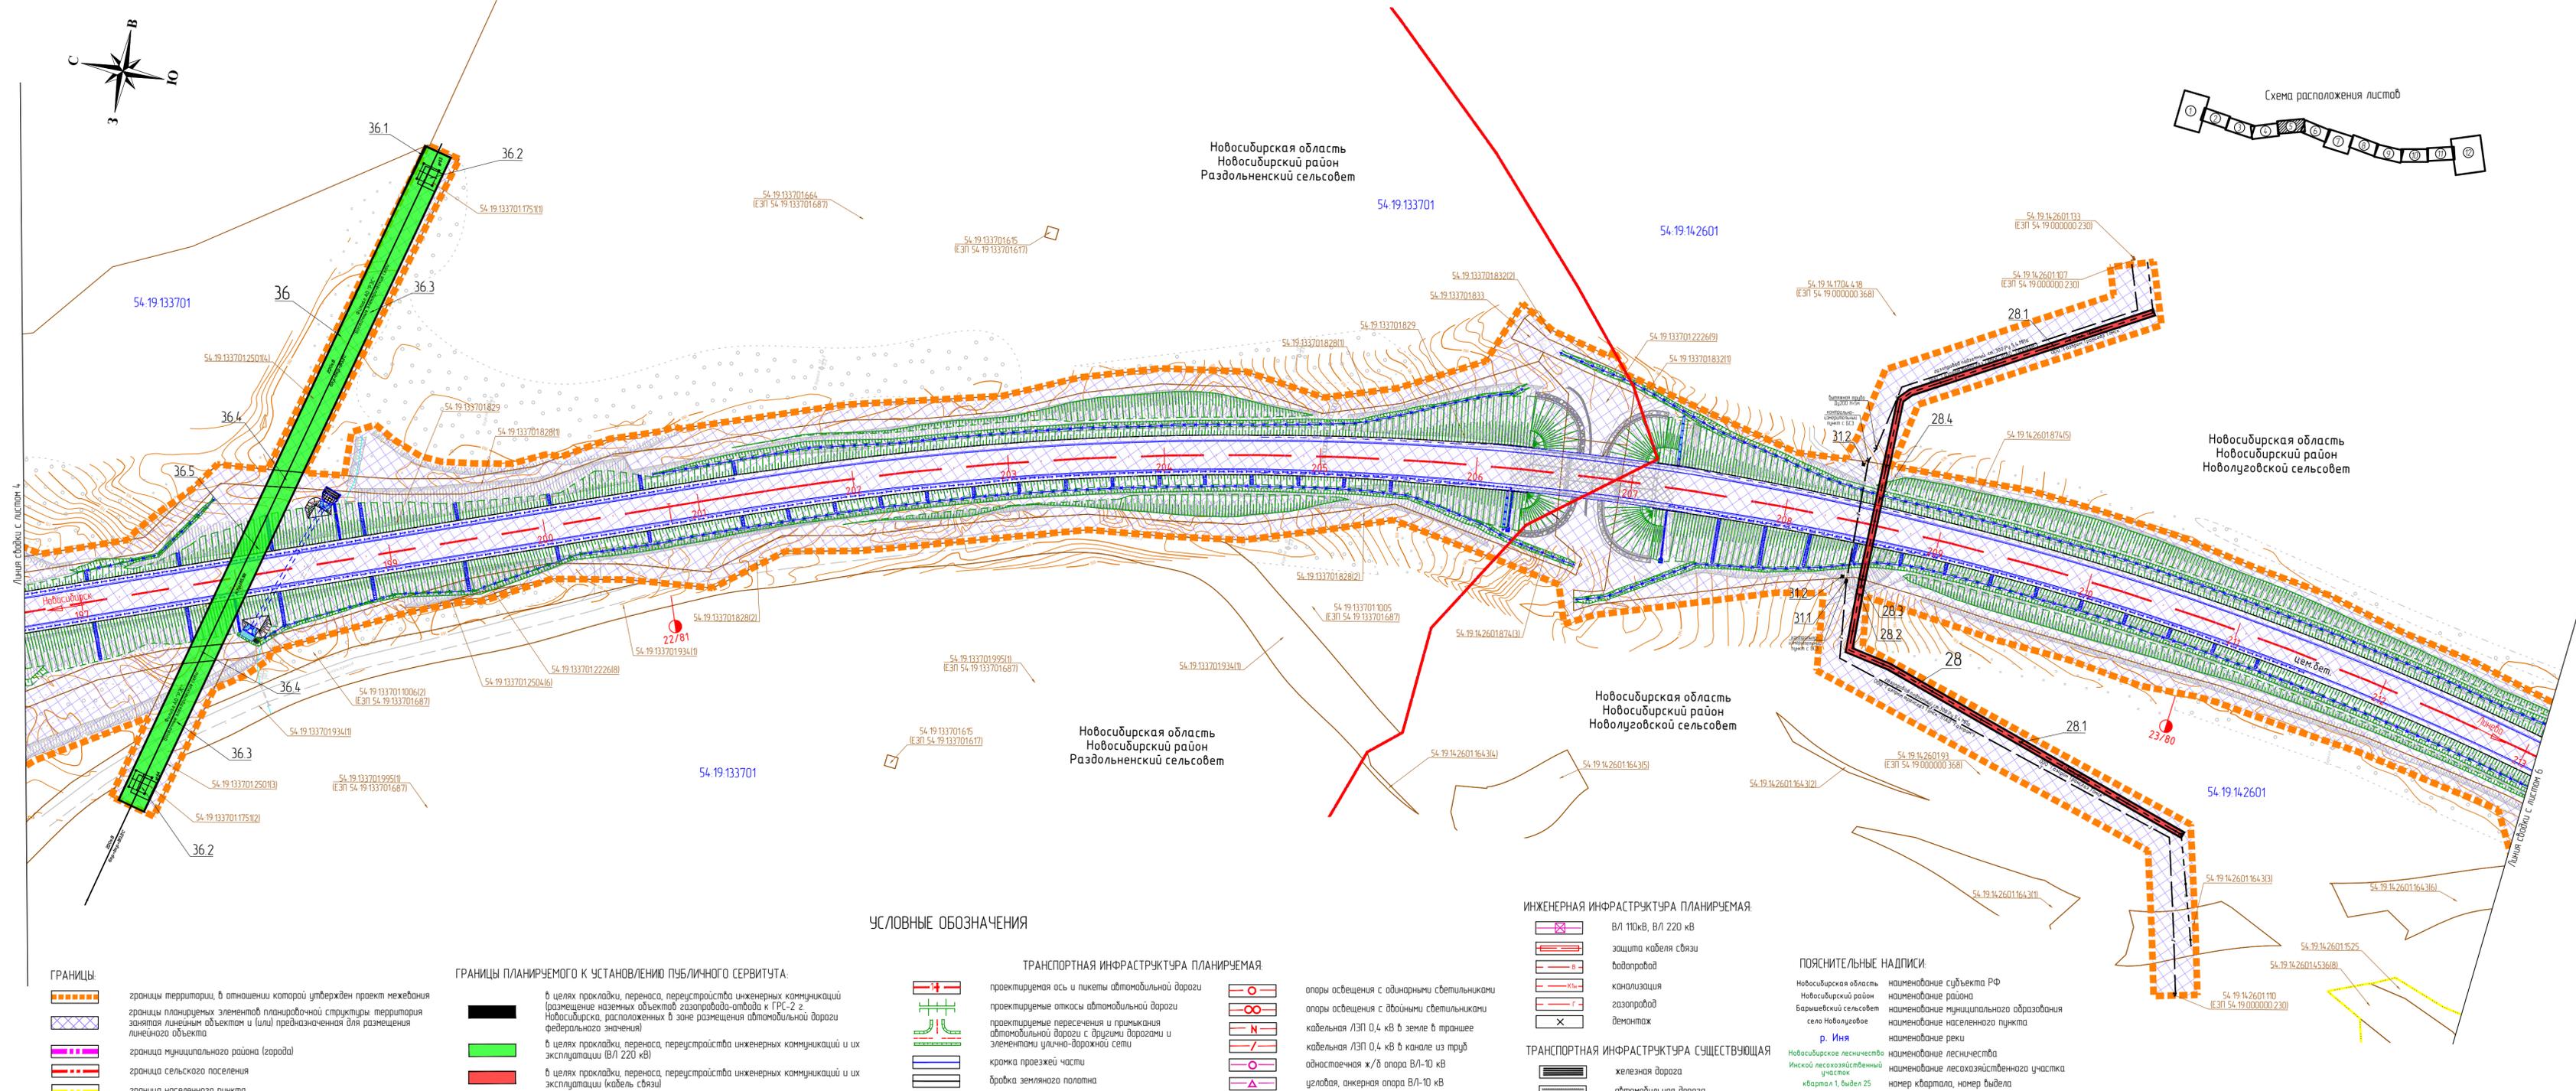

Новосибирская область  
Новосибирский район  
Раздольненский сельсовет

Новосибирская область  
Новосибирский район  
Новолуговской сельсовет

Новосибирская область  
Новосибирский район  
Раздольненский сельсовет

Новосибирская область  
Новосибирский район  
Новолуговской сельсовет

### УСЛОВНЫЕ ОБОЗНАЧЕНИЯ

- ГРАНИЦЫ**
- границы территории, в отношении которой утвержден проект межевания
  - границы планируемых элементов планировочной структуры территории, занятая линейным объектом и (или) предназначенная для размещения линейного объекта
  - граница муниципального района (города)
  - граница сельского поселения
  - граница населенного пункта
  - граница Новосибирского лесничества
  - граница кадастровых кварталов по сведениям ЕГРН
  - граница земельных участков по сведениям ЕГРН
  - граница здания, сооружения, объекта незавершенного строительства по сведениям ЕГРН

- ГРАНИЦЫ ПЛАНИРУЕМОГО К УСТАНОВЛЕНИЮ ПУБЛИЧНОГО СЕРВИТУТА:**
- 36 в целях прокладки, переноса, переустройства инженерных коммуникаций (размещение наземных объектов газопровода-отвода к ГРС-2 г. Новосибирска, расположенных в зоне размещения автомобильной дороги федерального значения)
  - 36.2 в целях прокладки, переноса, переустройства инженерных коммуникаций и их эксплуатации (ВЛ 220 кВ)
  - 36 в целях прокладки, переноса, переустройства инженерных коммуникаций и их эксплуатации (кабель связи)
  - условный номер планируемого к установлению публичного сервитута
  - условный номер планируемой к установлению части публичного сервитута

- ТРАНСПОРТНАЯ ИНФРАСТРУКТУРА ПЛАНИРУЕМАЯ**
- проектируемая ось и пикеты автомобильной дороги
  - проектируемые откосы автомобильной дороги
  - проектируемые пересечения и примыкания автомобильной дороги с другими дорогами и элементами улично-дорожной сети
  - кромка проезжей части
  - бровка земляного полотна
  - шумозащитные экраны
  - шумозащитные лесополосы
  - водопропускная труба
  - водосбор

- ИНЖЕНЕРНАЯ ИНФРАСТРУКТУРА ПЛАНИРУЕМАЯ**
- ВЛ 110кВ, ВЛ 220 кВ
  - защита кабеля связи
  - водопровод
  - канализация
  - газопровод
  - демонтаж
- ИНЖЕНЕРНАЯ ИНФРАСТРУКТУРА СУЩЕСТВУЮЩАЯ**
- железная дорога
  - автомобильная дорога
  - воздушные линии электропередач
  - кабельные линии электропередач
  - газопровод
  - водопровод
  - канализация

- ПОЯСНИТЕЛЬНЫЕ НАДПИСИ**
- Новосибирская область  
Новосибирский район  
Барышевский сельсовет  
село Новолюговое
- р. Иня**  
Новосибирское лесничество  
Инская лесозащитный участок  
квартал 1, выдел 25
- 54-19-164601-215  
54-19-000000-2161  
54-19-164601
- наименование субъекта РФ  
наименование района  
наименование муниципального образования  
наименование населенного пункта  
наименование реки  
наименование лесничества  
наименование лесхоза/леса  
номер квартала, номер выдела  
кадастровый номер земельного участка по сведениям ЕГРН  
кадастровый номер здания, сооружения, объектов незавершенного строительства по сведениям ЕГРН  
номер кадастрового квартала

Примечание:  
1. Границы публичных сервитутов, установленных в соответствии с законодательством Российской Федерации, отсутствуют

01-2021-ПМТ-2						Внесение изменений в документацию по планировке территории объекта «Строительства автомобильной дороги М-52 «Чуйский тракт» - от Новосибирска через Былык до границы с Монголией на участке Новосибирск-Линьево (1 этап км14 - км34), Новосибирская область»		
Изм.	Кол.уч.	Лист	№ док.	Подп.	Дата	Ставля	Лист	Листов
Разработал	Бойлыва				02.22			
Проверил	Тужилкин				02.22			
ГИП	Лосев				02.22			
Проект межевания территории. Основная (утверждаемая) часть						РЕГИОНАЛЬНЫЙ КАДАСТРОВЫЙ ЦЕНТР		
Чертеж межевания территории. Границы, планируемые к установлению публичных сервитутов, М 1:2000						Формат А3Х3		

Согласовано  
Взам. инст. №  
План и дата  
Инд. № подл.



Новосибирская область  
Новосибирский район  
Новолуговской сельсовет

Новосибирская область  
Новосибирский район  
Новолуговской сельсовет

Новосибирская область  
Новосибирский район  
Новолуговской сельсовет  
село Новолуговое

УСЛОВНЫЕ ОБОЗНАЧЕНИЯ

- ГРАНИЦЫ:**
- границы территории, в отношении которой утвержден проект межевания
  - границы планируемых элементов планировочной структуры территории занятой линейным объектом и (или) предназначенная для размещения линейного объекта
  - граница муниципального района (города)
  - граница сельского поселения
  - граница населенного пункта
  - граница Новосибирского лесничества
  - граница кадастровых кварталов по сведениям ЕГРН
  - граница земельных участков по сведениям ЕГРН
  - граница здания, сооружения, объекта незавершенного строительства по сведениям ЕГРН

- ГРАНИЦЫ ПЛАНИРУЕМОГО К УСТАНОВЛЕНИЮ ПУБЛИЧНОГО СЕРВИТУТА:**
- 19 в целях прокладки, переноса, переустройства инженерных коммуникаций и их эксплуатации (ВЛ 110 кВ)
  - 19.5 в целях прокладки, переноса, переустройства инженерных коммуникаций и их эксплуатации (ВЛ 10 кВ)
  - 19 условный номер планируемого к установлению публичного сервитута
  - 19.5 условный номер планируемого к установлению части публичного сервитута

- ИНЖЕНЕРНАЯ ИНФРАСТРУКТУРА ПЛАНИРУЕМАЯ:**
- ВЛ 110кВ, ВЛ 220 кВ
  - защита кабеля связи
  - водопровод
  - канализация
  - газопровод
  - демонтаж

- ТРАНСПОРТНАЯ ИНФРАСТРУКТУРА ПЛАНИРУЕМАЯ:**
- проектируемая ось и пакеты автомобильной дороги
  - проектируемые откосы автомобильной дороги
  - проектируемые пересечения и примыкания автомобильной дороги с другими дорогами и элементами улично-дорожной сети
  - крапка проезжей части
  - дрожка земляного полотна
  - шумозащитные экраны
  - шумозащитные лесополосы
  - водопропускная труба
  - водосбор

- ТРАНСПОРТНАЯ ИНФРАСТРУКТУРА СУЩЕСТВУЮЩАЯ:**
- опоры освещения с одинарными столбиками
  - опоры освещения с двойными столбиками
  - кабельная ЛЭП 0,4 кВ в земле в траншее
  - кабельная ЛЭП 0,4 кВ в канале из труб
  - узловая, анкерная опора ВЛ-10 кВ
  - кабель ЛЭП-10 кВ в траншее
  - кабель ЛЭП-10 кВ в кабельном канале
  - железная дорога
  - автомобильная дорога
- ИНЖЕНЕРНАЯ ИНФРАСТРУКТУРА СУЩЕСТВУЮЩАЯ:**
- воздушные линии электропередач
  - кабельные линии электропередач
  - газопровод
  - кабельная линия связи
  - водопровод
  - канализация


- ПОЯСНИТЕЛЬНЫЕ НАДПИСИ:**
- Новосибирская область
  - Новосибирский район
  - Барышевский сельсовет
  - село Новолуговое
  - р. Иня
  - Новосибирское лесничество
  - Инский лесхозиспытательный участок
  - квартал 1, выдел 25
  - 54.19.164.601.215
  - 54.19.000000.2161
  - 54.19.164.601
- наименование субъекта РФ  
наименование района  
наименование муниципального образования  
наименование населенного пункта  
наименование реки  
наименование лесничества  
наименование лесхозиспытательного участка  
номер квартала, номер выдела  
кадастровый номер земельного участка по сведениям ЕГРН  
кадастровый номер здания, сооружения, объектов незавершенно строительства по сведениям ЕГРН  
номер кадастрового квартала



Примечание:  
1. Границы публичных сервитутов, установленных в соответствии с законодательством Российской Федерации, отсутствуют

01-2021-ПМТ-2						01-2021-ПМТ-2		
Внесение изменений в документацию по планировке территории объекта «Строительства автомобильной дороги М-52 «Чуйский тракт» - от Новосибирска через Бытск до границы с Монголией на участке Новосибирск-Лицево (1 этап км14 - км34), Новосибирская область»								
Изм.	Кол.уч.	Лист	№ док.	Подп.	Дата	Страницы	Лист	Листов
Разработал	Бозылева				02.22	1	6	12
Проверил	Тухилкин				02.22			
ГИП	Лосев				02.22			
Проект межевания территории. Границы, планируемые к установлению публичных сервитутов, М 1:2000						РЕГИОНАЛЬНЫЙ КАДАСТРОВЫЙ ЦЕНТР		



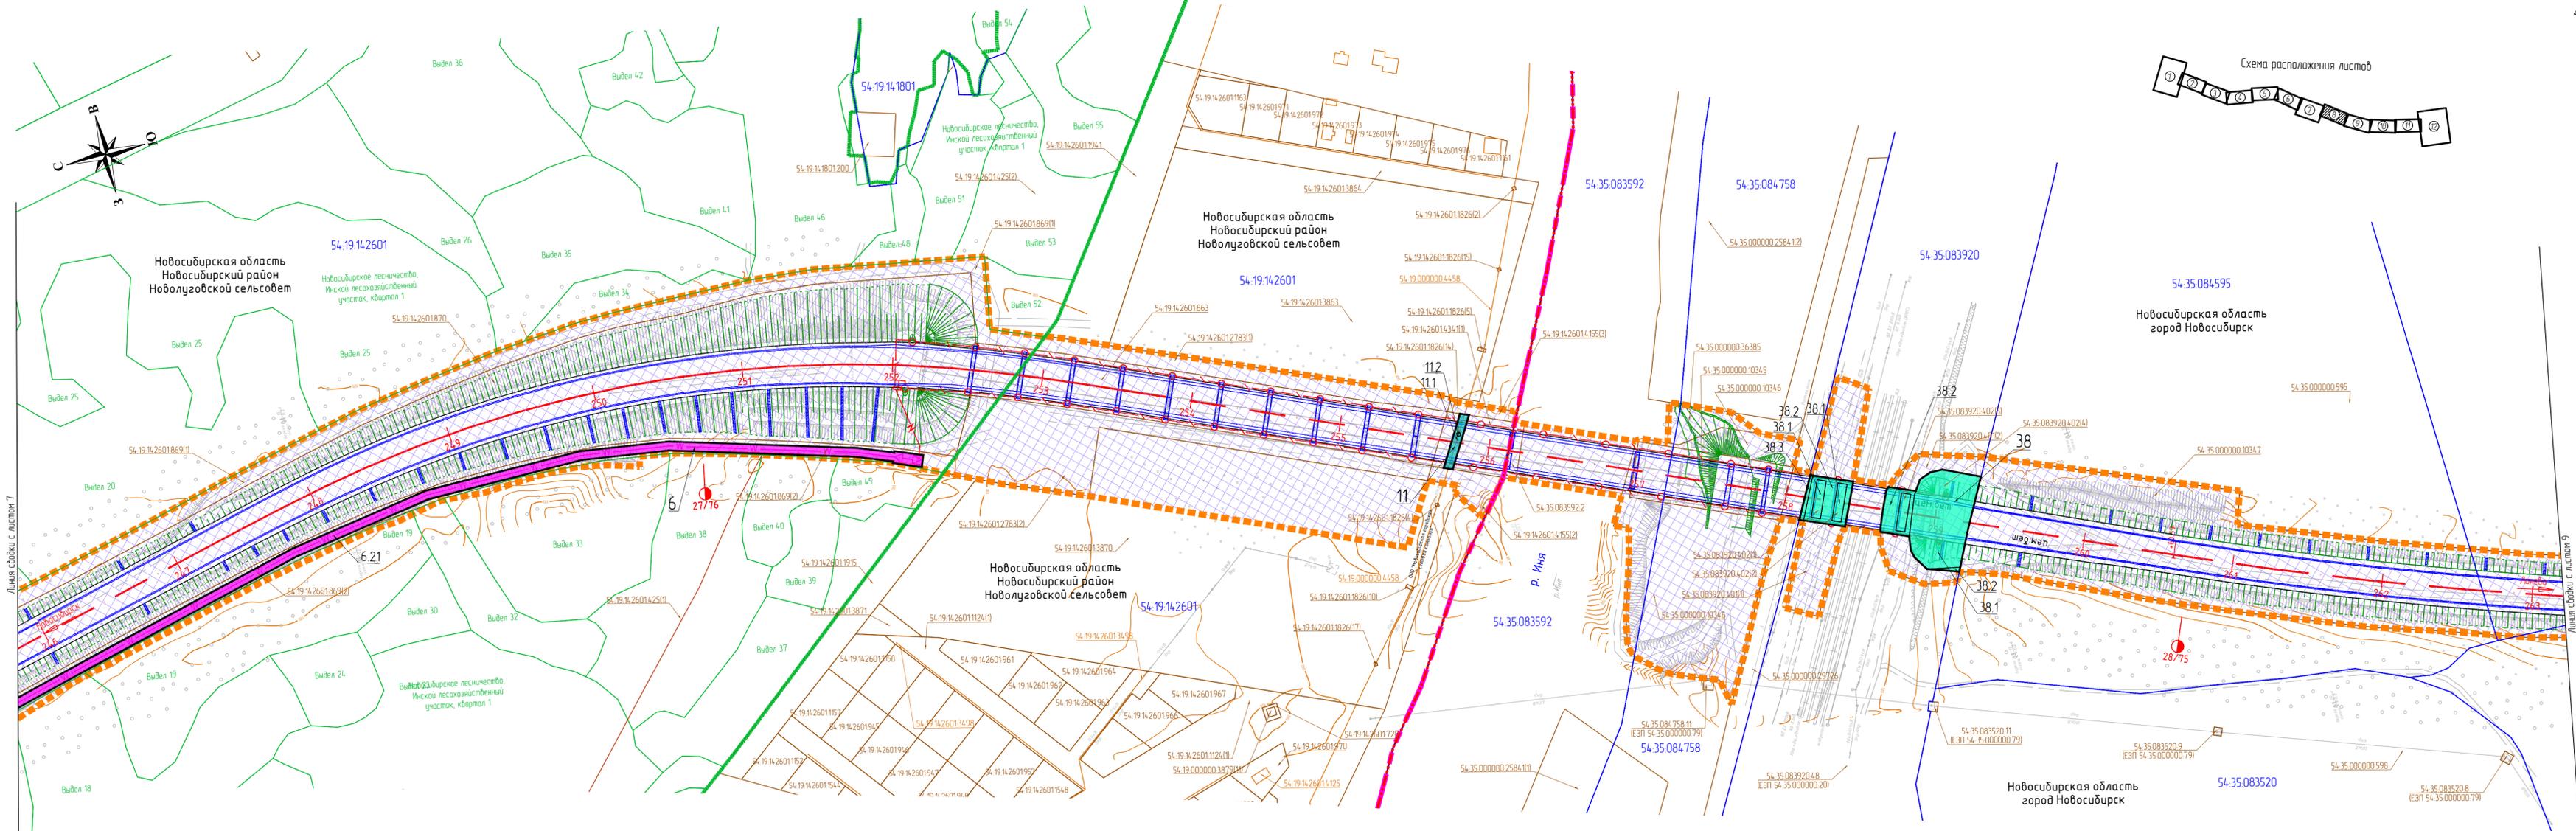

**УСЛОВНЫЕ ОБОЗНАЧЕНИЯ**

**ГРАНИЦЫ:**

- границы территории, в отношении которой утвержден проект межевания
- границы планируемых элементов планировочной структуры территории занятой линейным объектом и (или) предназначенная для размещения линейного объекта
- граница муниципального района (города)
- граница сельского поселения
- граница населенного пункта
- граница Новосибирского лесничества
- граница кадастровых кварталов по сведениям ЕГРН
- граница земельных участков по сведениям ЕГРН
- граница здания, сооружения, объекта незавершенного строительства по сведениям ЕГРН

**ГРАНИЦЫ ПЛАНИРУЕМОГО К УСТАНОВЛЕНИЮ ПУБЛИЧНОГО СЕРВИТУТА:**

- в целях прокладки, переноса, переустройства инженерных коммуникаций и их эксплуатации (подводящее электроснабжение наружного освещения автомобильной дороги)
- в целях устройства пересечения объекта «Строительство автомобильной дороги М-52 «Чуйский тракт» - от Новосибирска через Бийск до границы с Монголией на участке Новосибирск-Линьево (1 этап км 14 - км 34), Новосибирская область» с Западно-Сибирской железной дорогой
- в целях эксплуатации инженерных коммуникаций (электросеть, подземный)
- условный номер планируемого к установлению публичного сервитута
- условный номер планируемой к установлению части публичного сервитута

Примечание:  
1 Границы публичных сервитутов, установленных в соответствии с законодательством Российской Федерации, отсутствуют

**ТРАНСПОРТНАЯ ИНФРАСТРУКТУРА ПЛАНИРУЕМАЯ:**

- проектируемая ось и пикеты автомобильной дороги
- проектируемые откосы автомобильной дороги
- проектируемые пересечения и примыкания автомобильной дороги с другими дорогами и элементами улично-дорожной сети
- кромка проезжей части
- бровка земляного полотна
- шумозащитные экраны
- шумозащитные лесополосы
- водопропускная труба
- водосбор

**ТРАНСПОРТНАЯ ИНФРАСТРУКТУРА СУЩЕСТВУЮЩАЯ:**

- железная дорога
- автомобильная дорога

**ИНЖЕНЕРНАЯ ИНФРАСТРУКТУРА ПЛАНИРУЕМАЯ:**

- ВЛ 110кВ, ВЛ 220 кВ
- защита кабеля связи
- водопровод
- канализация
- газопровод
- демонтаж

**ИНЖЕНЕРНАЯ ИНФРАСТРУКТУРА СУЩЕСТВУЮЩАЯ:**

- воздушные линии электропередач
- кабельные линии электропередач
- газопровод
- кабельная линия связи
- водопровод
- канализация

**ПОЯСНИТЕЛЬНЫЕ НАДПИСИ:**

- Новосибирская область Новосибирский район Барышевский сельсовет село Ноболугово
- Новосибирское лесничество Инский лесхоз/лесничество участок квартал 1, выдел 25
- 54.19.164601.215
- 54.19.000000.2161
- 54.19.164601

						01-2021-ПМТ-2			
						Внесение изменений в документацию по планировке территории объекта «Строительство автомобильной дороги М-52 «Чуйский тракт» - от Новосибирска через Бийск до границы с Монголией на участке Новосибирск-Линьево (1 этап км 14 - км 34), Новосибирская область»			
Изм.	Кол.уч.	Лист	№ док.	Подп.	Дата	Проект межевания территории Основная (утверждаемая) часть	Страница	Лист	Листов
Разработал	Бобылева				02.22		п	8	12
Проверил	Тухтин				02.22				
ГИП	Лосев				02.22				
						Чертеж межевания территории. Границы, планируемые к установлению публичных сервитутов, М.1:2000			
						РЕГИОНАЛЬНЫЙ КАДАСТРОВЫЙ ЦЕНТР Формат А3Х3			

Согласовано:  
 Взам. инв. №:  
 Подп. и дата:  
 Инв. № подл.



54-35-084620  
Новосибирская область  
город Новосибирск

Новосибирская область  
Новосибирский район  
Барышевский сельсовет

Новосибирская область  
город Новосибирск  
54-35-084625

### УСЛОВНЫЕ ОБОЗНАЧЕНИЯ

- ГРАНИЦЫ:**
- границы территории, в отношении которой утвержден проект межевания
  - границы планируемых элементов планировочной структуры территории, занятая линейным объектом и (или) предназначенная для размещения линейного объекта
  - граница муниципального района (города)
  - граница сельского поселения
  - граница населенного пункта
  - граница Новосибирского лесничества
  - граница кадастровых кварталов по сведениям ЕГРН
  - граница земельных участков по сведениям ЕГРН
  - граница здания, сооружения, объекта незавершенного строительства по сведениям ЕГРН
- ГРАНИЦЫ ПЛАНИРУЕМОГО К УСТАНОВЛЕНИЮ ПУБЛИЧНОГО СЕРВИТУТА:**
- в целях прокладки, переноса, переустройства инженерных коммуникаций и их эксплуатации (ВЛ 110 кВ)
  - в целях прокладки, переноса, переустройства инженерных коммуникаций и их эксплуатации (ВЛ 220 кВ)
  - в целях прокладки, переноса, переустройства инженерных коммуникаций и их эксплуатации (кабель связи)
  - в целях прокладки, переноса, переустройства инженерных коммуникаций и их эксплуатации (подводящее электрооснабжение наружного освещения автомобильной дороги)
  - в целях прокладки, переноса, переустройства инженерных коммуникаций и их эксплуатации (электрокабель подземный)
  - в целях прокладки, переноса, переустройства инженерных коммуникаций и их эксплуатации (КЛ 10 кВ Инская ф10171)
  - в целях прокладки, переноса, переустройства инженерных коммуникаций и их эксплуатации (КЛ 10 кВ Инская ф10185)
  - в целях прокладки, переноса, переустройства инженерных коммуникаций и их эксплуатации (водопровод подземный)
  - в целях прокладки, переноса, переустройства инженерных коммуникаций и их эксплуатации (канализация)
  - в целях прокладки, переноса, переустройства инженерных коммуникаций и их эксплуатации (линейная канализация)
  - условный номер планируемого к установлению публичного сервитута
  - условный номер планируемой к установлению части публичного сервитута

### ТРАНСПОРТНАЯ ИНФРАСТРУКТУРА ПЛАНИРУЕМАЯ

- проектируемая ось и пикеты автомобильной дороги
- проектируемые откосы автомобильной дороги
- проектируемые пересечения и примыкания автомобильной дороги с другими дорогами и элементами улично-дорожной сети
- крошка проезжей части
- дробка земляного полотна
- шумозащитные экраны
- шумозащитные лесополосы
- водопропускная труба
- водосбор
- опоры освещения с одинарными светильниками
- опоры освещения с двойными светильниками
- кабельная ЛЭП 0,4 кВ в земле в траншее
- кабельная ЛЭП 0,4 кВ в канале из труб
- угловая, анкерная опора ВЛ-10 кВ
- кабель ЛЭП-10 кВ в траншее
- кабель ЛЭП-10 кВ в кабельном канале

### ИНЖЕНЕРНАЯ ИНФРАСТРУКТУРА ПЛАНИРУЕМАЯ

- ВЛ 110кВ, ВЛ 220 кВ
- водопровод
- канализация
- газопровод
- дренаж

### ТРАНСПОРТНАЯ ИНФРАСТРУКТУРА СУЩЕСТВУЮЩАЯ


- железная дорога
- автомобильная дорога
- воздушные линии электропередачи
- кабельные линии электропередачи
- газопровод
- кабельная линия связи
- водопровод
- канализация

Примечание:  
1. Границы публичных сервитутов, установленных в соответствии с законодательством Российской Федерации, отсутствуют

### ПОЯСНИТЕЛЬНЫЕ НАДПИСИ:


- Новосибирская область - наименование субъекта РФ
- Новосибирский район - наименование района
- Барышевский сельсовет - наименование муниципального образования
- село Новолюбовое - наименование населенного пункта
- р. Иня - наименование реки
- Новосибирское лесничество - наименование лесничества
- Инский лесхозхозяйственный участок - наименование лесхозхозяйственного участка
- квартал 1, выдел 25 - номер квартала, номер выдела
- 54.19.164601215 - кадастровый номер земельного участка по сведениям ЕГРН
- 54.19.0000002161 - кадастровый номер здания, сооружения, объектов незавершенного строительства по сведениям ЕГРН
- 54.19.164601 - номер кадастрового квартала

Схема расположения листов

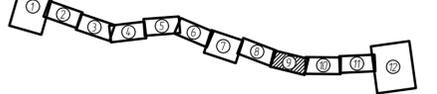

01-2021-ПМТ-2						01-2021-ПМТ-2			
Внесение изменений в документацию по планировке территории объекта «Строительства автомобильной дороги М-52 «Чуйский тракт» - от Новосибирска через Былык до границы с Монголией на участке Новосибирск-Лицево (1 этап км14 - км34), Новосибирская область»						Ставля	Лист	Листов	
Изм.	Кол.уч.	Лист	№ док.	Подп.	Дата	Проект межевания территории. Основная (утверждаемая) часть	п	9	12
Разработал	Бобылева				02.22				
Проверил	Тухилжин				02.22				
ГИП	Лосев					Чертеж межевания территории. Границы, планируемые к установлению публичных сервитутов, М 1:2000			

Схема расположения листов

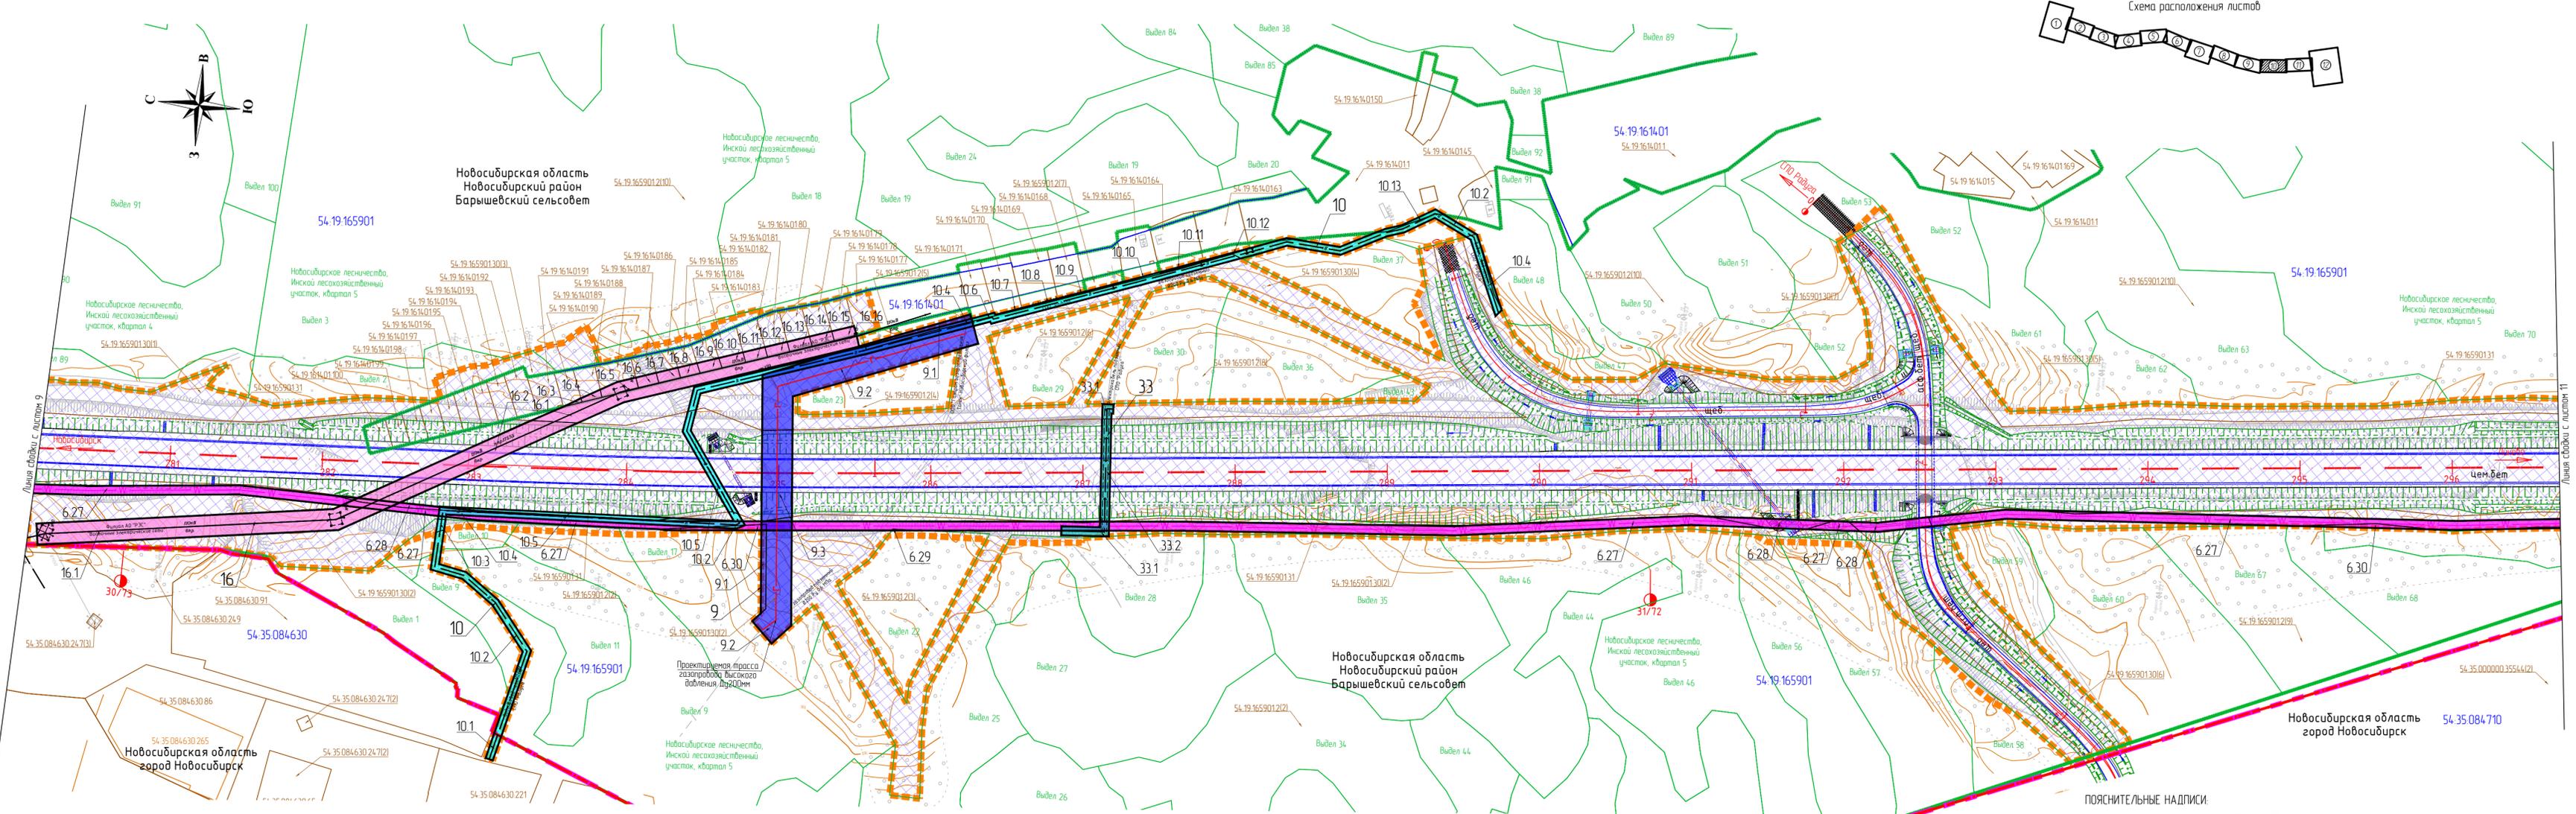

УСЛОВНЫЕ ОБОЗНАЧЕНИЯ

ГРАНИЦЫ

- границы территории, в отношении которой утвержден проект межевания
- границы планируемых элементов планировочной структуры территории, занятой линейным объектом и (или) предназначенная для размещения линейного объекта
- граница муниципального района (города)
- граница сельского поселения
- граница населенного пункта
- граница Новосибирского лесничества
- граница кадастровых кварталов по сведениям ЕГРН
- граница земельных участков по сведениям ЕГРН
- граница здания, сооружения, объекта незавершенного строительства по сведениям ЕГРН

ГРАНИЦЫ ПЛАНИРУЕМОГО К УСТАНОВЛЕНИЮ ПУБЛИЧНОГО СЕРВИТУТА

- в целях прокладки, переноса, переустройства инженерных коммуникаций и их эксплуатации (ВЛ 110 кВ)
- в целях прокладки, переноса, переустройства инженерных коммуникаций и их эксплуатации (водопровод наземный)
- в целях прокладки, переноса, переустройства инженерных коммуникаций и их эксплуатации (газопровод подземный)
- в целях прокладки, переноса, переустройства инженерных коммуникаций и их эксплуатации (подводящее электроосвещение наружного освещения автомобильной дороги)
- в целях прокладки, переноса, переустройства инженерных коммуникаций и их эксплуатации (электрокабель подземный)
- 10 условный номер планируемого к установлению публичного сервитута
- 10.1 условный номер планируемой к установлению части публичного сервитута

ТРАНСПОРТНАЯ ИНФРАСТРУКТУРА ПЛАНИРУЕМАЯ

- проектируемая ось и полукаты автомобильной дороги
- проектируемые откосы автомобильной дороги
- проектируемые пересечения и примыкания автомобильной дороги с другими дорогами и элементами улично-дорожной сети
- кромка проезжей части
- бровка земляного полотна
- шумозащитные экраны
- шумозащитные лесополосы
- водопропускная труба
- водосбор

- опоры освещения с одинарными светильниками
- опоры освещения с двойными светильниками
- кабельная ЛЭП 0,4 кВ в земле в траншее
- кабельная ЛЭП 0,4 кВ в канале из труб
- одностапная ж/б опора ВЛ-10 кВ
- угловая, анкерная опора ВЛ-10 кВ
- кабель ЛЭП-10 кВ в траншее
- кабель ЛЭП-10 кВ в кабельном канале

Примечание: 1. Границы публичных сервитутов, установленных в соответствии с законодательством Российской Федерации, отсутствуют

ИНЖЕНЕРНАЯ ИНФРАСТРУКТУРА ПЛАНИРУЕМАЯ

- ВЛ 110кВ, ВЛ 220 кВ
- защита кабеля связи
- водопровод
- канализация
- газопровод
- демонтаж

ТРАНСПОРТНАЯ ИНФРАСТРУКТУРА СУЩЕСТВУЮЩАЯ

- железная дорога
- автомобильная дорога


ИНЖЕНЕРНАЯ ИНФРАСТРУКТУРА СУЩЕСТВУЮЩАЯ

- воздушные линии электропередач
- кабельные линии электропередач
- газопровод
- кабельная линия связи
- водопровод
- канализация

ПОЯСНИТЕЛЬНЫЕ НАДПИСИ

Новосибирская область	наименование субъекта РФ
Новосибирский район	наименование района
Барышевский сельсовет	наименование муниципального образования
село Новолюбое	наименование населенного пункта
Новосибирское лесничество	наименование лесничества
Инский лесхозхозяйственный участок	наименование лесхозхозяйственного участка
квартал 1, выдел 25	номер квартала, номер выдела
54.19.165901.215	кадастровый номер земельного участка по сведениям ЕГРН
54.19.000000.2161	кадастровый номер здания, сооружения, объектов незавершенного строительства по сведениям ЕГРН
54.19.164601	номер кадастрового квартала

01-2021-ПМТ-2					
Внесение изменений в документацию по планировке территории объекта «Строительства автомобильной дороги М-52 «Чуйский тракт» - от Новосибирска через Быскы до границы с Монголией на участке Новосибирск-Лицево (1 этап км14 - км34), Новосибирская область»					
Изм.	Кол.уч.	Лист	№ док.	Подп.	Дата
Разработал	Бобылева	02.22			
Проверил	Тухужкин	02.22			
ГИП	Лосев	02.22			
Статья	Лист	Листов			
п	10	12			
Проект межевания территории. Границы, планируемые к установлению публичных сервитутов, М.1:2000			РЕГИОНАЛЬНЫЙ КАДАСТРОВЫЙ ЦЕНТР		
Чертеж межевания территории. Границы, планируемые к установлению публичных сервитутов, М.1:2000			Формат А3Х3		

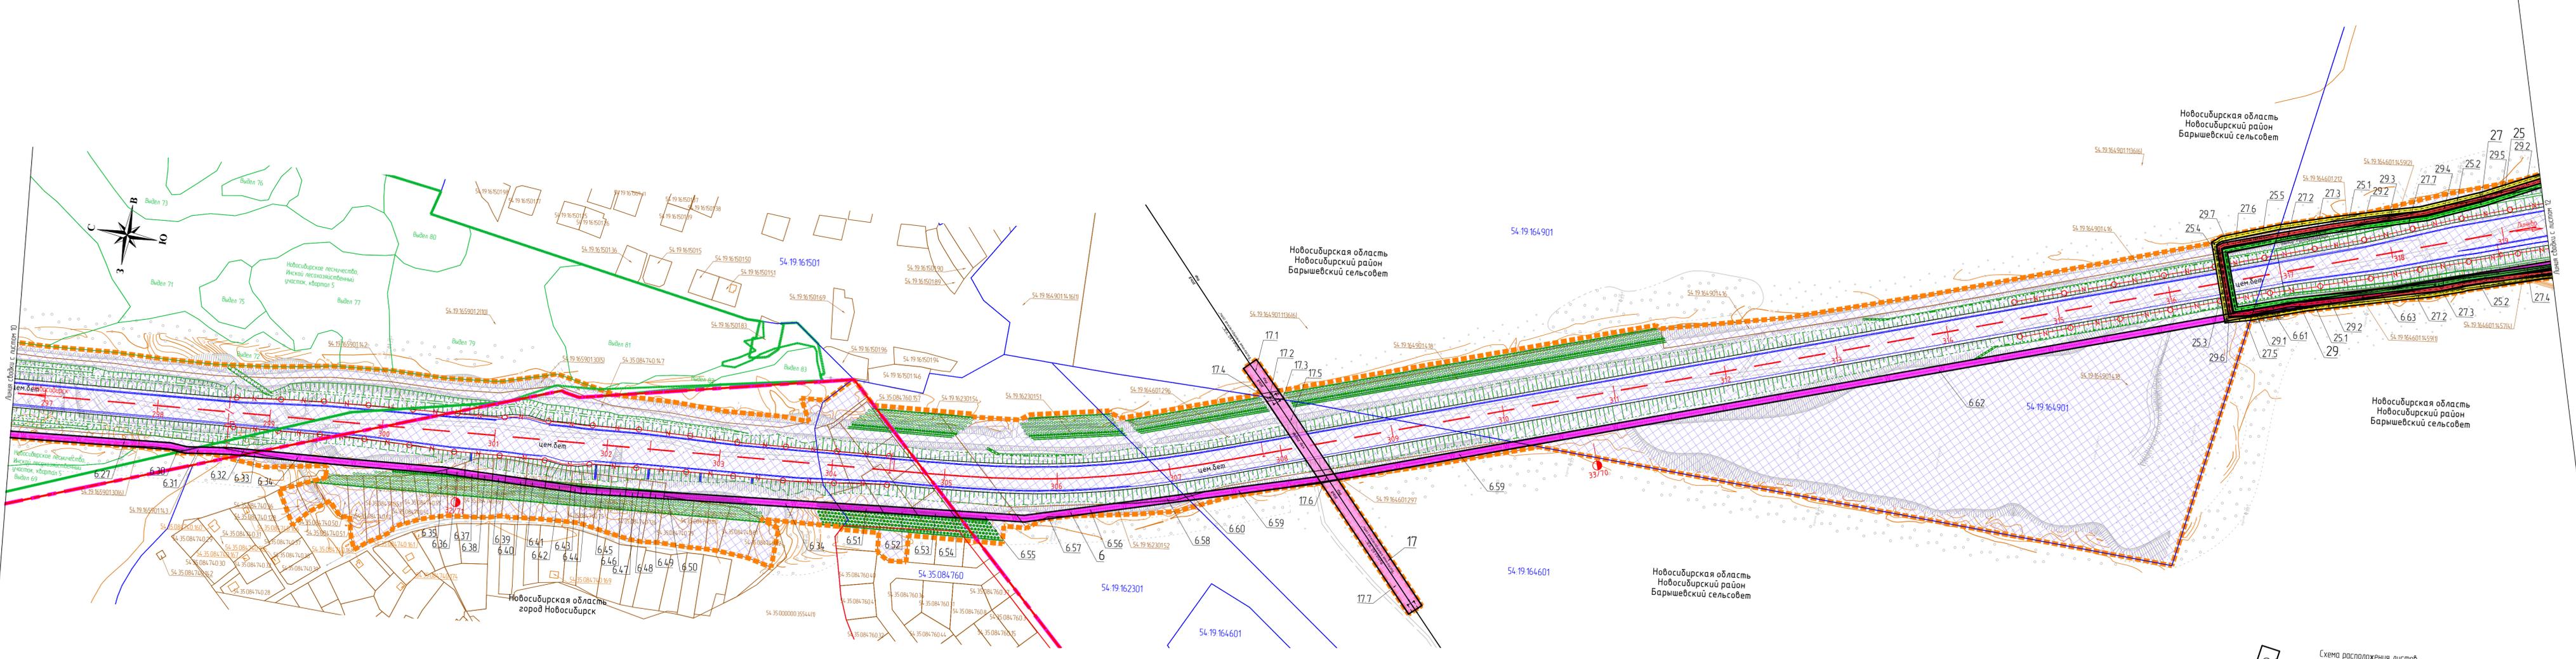

**УСЛОВНЫЕ ОБОЗНАЧЕНИЯ**

**ГРАНИЦЫ**

- границы территории, в отношении которой утвержден проект межевания
- границы планируемых элементов планировочной структуры территории, занятая линейным объектом и (или) предназначенная для размещения линейного объекта
- граница муниципального района (города)
- граница сельского поселения
- граница населенного пункта
- граница Новосибирского лесничества
- граница кадастровых кварталов по сведениям ЕГРН
- граница земельных участков по сведениям ЕГРН
- граница здания, сооружения, объекта незавершенного строительства по сведениям ЕГРН

**ГРАНИЦЫ ПЛАНИРУЕМОГО К УСТАНОВЛЕНИЮ ПУБЛИЧНОГО СЕРВИТУТА**

- в целях прокладки, переноса, переустройства инженерных коммуникаций и их эксплуатации (ВЛ 110 кВ)
- в целях прокладки, переноса, переустройства инженерных коммуникаций и их эксплуатации (подводящие электролинии наружного освещения автомобильной дороги)
- в целях прокладки, переноса, переустройства инженерных коммуникаций и их эксплуатации (кабель связи ОО «Новотелеком»)
- в целях прокладки, переноса, переустройства инженерных коммуникаций и их эксплуатации (кабель связи ПАО «Ростелеком»)
- в целях прокладки, переноса, переустройства инженерных коммуникаций и их эксплуатации (кабель связи ФЭИЗ ГИЦ ВБ «Вектор» Ростелевидзор)
- условный номер планируемого к установлению публичного сервитута
- условный номер планируемой к установлению части публичного сервитута

**ТРАНСПОРТНАЯ ИНФРАСТРУКТУРА ПЛАНИРУЕМАЯ**

- проектируемая ось и пакеты автомобильной дороги
- проектируемые откосы автомобильной дороги
- проектируемые пересечения и примыкания автомобильной дороги с другими дорогами и элементами улично-дорожной сети
- кромка проезжей части
- дорожка земляного полотна
- шумозащитные экраны
- шумозащитные лесополосы
- водопропускная труба
- водосток
- опоры освещения с односторонними светильниками
- опоры освещения с двусторонними светильниками
- кабельная ЛЭП 0,4 кВ в земле в протрубе
- кабельная ЛЭП 0,4 кВ в канале из труб
- односторонняя ж/д опора ВЛ-10 кВ
- узловая, анкерная опора ВЛ-10 кВ
- кабель ЛЭП-10 кВ в протрубе
- кабель ЛЭП-10 кВ в кабельном канале

**ИНЖЕНЕРНАЯ ИНФРАСТРУКТУРА ПЛАНИРУЕМАЯ**

- ВЛ 110кВ, ВЛ 220 кВ
- защита кабеля связи
- водопровод
- канализация
- газопровод
- демонтаж

**ТРАНСПОРТНАЯ ИНФРАСТРУКТУРА СУЩЕСТВУЮЩАЯ**

- железная дорога
- автомобильная дорога


**ИНЖЕНЕРНАЯ ИНФРАСТРУКТУРА СУЩЕСТВУЮЩАЯ**

- воздушные линии электропередачи
- кабельные линии электропередачи
- газопровод
- кабельная линия связи
- водопровод
- канализация

**ПОЯСНИТЕЛЬНЫЕ НАПИСИ**

- Новосибирская область Новосибирский район Барышевский сельсовет село Новоульцовое
- р. Иня**
- Новосибирское лесничество Инской лесхозислесобственный участок квартал 1, выдел 25
- 54.19.16.4601.215
- 54.19.000000.2161
- 54.19.16.4601
- наименование субъекта РФ
- наименование района
- наименование муниципального образования
- наименование населенного пункта
- наименование реки
- наименование лесничества
- кадастровый номер земельного участка по сведениям ЕГРН
- кадастровый номер здания, сооружения, объекта незавершенного строительства по сведениям ЕГРН
- номер кадастрового квартала

**Схема расположения листов**

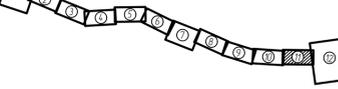

Примечание:  
1. Границы публичных сервитутов, установленных в соответствии с законодательством Российской Федерации, отсутствуют

01-2021-ПМТ-2					
Внесение изменений в документацию по планировке территории объекта «Строительство автомобильной дороги М-52 «Чуйский тракт» - от Новосибирска через Байск до границы с Монголией на участке Новосибирск-Линьево II этап км4 - км34), Новосибирская область»					
Изм.	Копия	Лист	№ док.	Подп.	Дата
Разработал	Бобылева				02.22
Проверил	Тужилкин				02.22
ГИП	Лосев				02.22
Проект межевания территории					
Основная утверждаемая часть					
Имя	Лист	Листов			
П	11	12			
Четверть межевания территории. Границы, планируемые к установлению публичных сервитутов, М 1:2000					
РЕГИОНАЛЬНЫЙ КАДАСТРОВЫЙ ЦЕНТР					
Формат А3Х4					

