

Дизайн-проект (схема)  
Благоустройство придомовой территории  
дома № 7 по ул. Андреева в с. Новолуговое  
Новосибирского района Новосибирской области

Утверждаю:


Глава Новолуговского сельсовета  
Новосибирского района  
Новосибирской области



П.И. Селезнев

М.П.

«26» июня 2017 г.

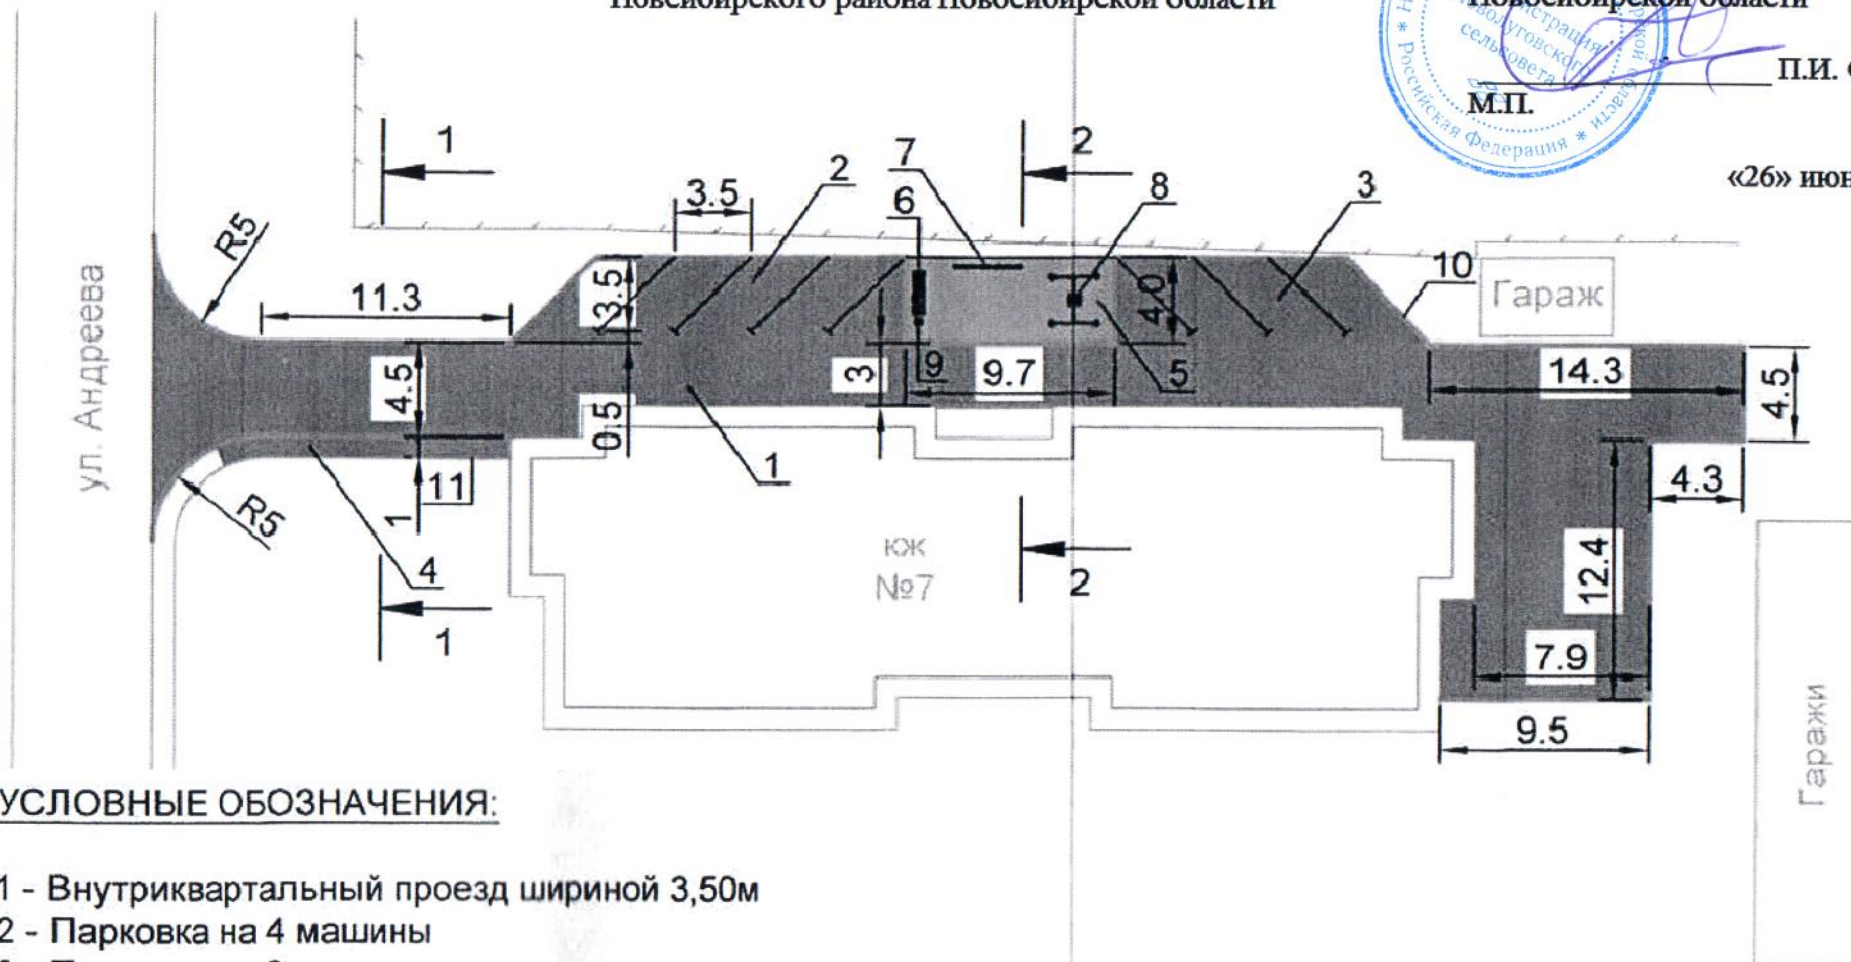

УСЛОВНЫЕ ОБОЗНАЧЕНИЯ:

- 1 - Внутриквартальный проезд шириной 3,50м
- 2 - Парковка на 4 машины
- 3 - Парковка на 3 машины
- 4 - Тротуар
- 5 - Детская площадка 4х9,7м
- 6 - Скамейка
- 7 - Гимнастическая стенка
- 8 - Качели
- 9 - Урна
- 10 - Бортовой камень БР 100.30.15
- 11 - Бортовой камень БР 100.20.8

Согласовано:

Уполномоченный представитель  
из числа собственников помещений  
в многоквартирном доме

П.В. Чудинов

«26» июня 2017 г.

Приложение  
к дизайн-проекту (схеме)  
Благоустройство придомовой территории  
дома №7 по ул.Андреева в с. Новолуговое  
Новосибирского района Новосибирской области

Перечень работ по благоустройству

1. Ремонт дворовых проездов
2. Обеспечение освещения дворовой территории
3. Установка малых форм (урн, скамеек)
4. Оборудование детской площадки
5. Оборудование тротуаров, автомобильных парковок
6. Озеленение территорий

Утверждаю:

Глава Новолуговского сельсовета  
Новосибирского района  
Новосибирской области




 П.И. Селезнев

М.П.

«26» июня 2017 г.

Согласовано:

Уполномоченный представитель  
из числа собственников помещений  
в многоквартирном доме

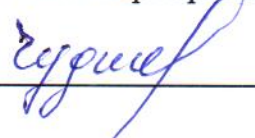 П.В. Чудинов

«26» июня 2017 г.